


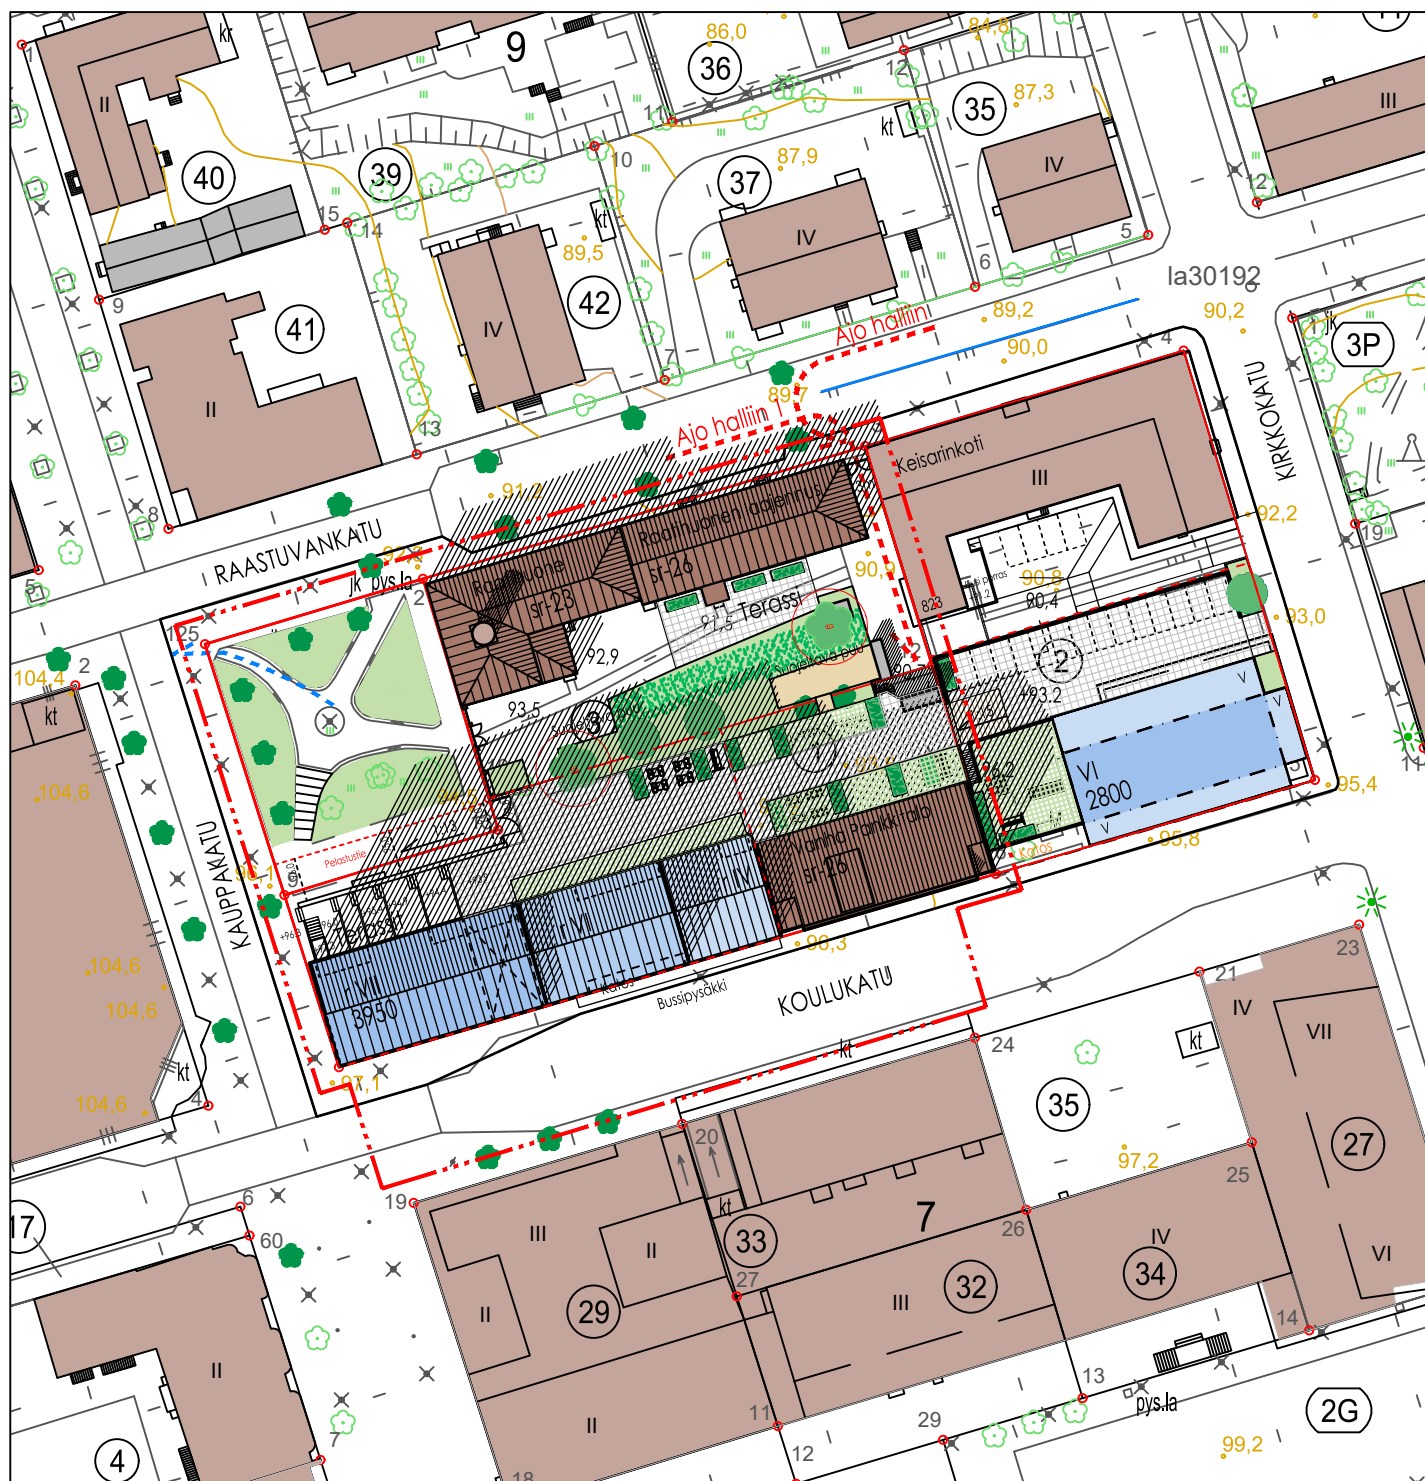

Kaavakartan havainnevalokuva.

HAVAINNEKUVA
ASEMAKAAVAN MUUTOS
2 KESKUS
Kortteli 8, tontit 1 ja 3
sekä puisto- ja katualue

LIITE 2a

K2675

LAPPEENRANNAN
RAATHUONEEN KORTTELI
EHDOTUS 27.8.2020



Havainnekuva raastihuoneen korttelista katsottuna kohti kaakkoa.
Nonsta arkkitehdit Oy

**HAVAINNEKUVA
ASEMAKAAVAN MUUTOS**

LIITE 2b

K2675

2 KESKUS
Kortteli 8, tontit 1 ja 3
sekä puisto- ja katualue

**LAPPEENRANNAN
RAASTIHUONEEN KORTTELI
EHDOTUS 27.8.2020**



Havainnekuva katsottuna raatihuoneen edustalta kohti Koulukatua..



Havainnekuva Koulukadulta kohti raatihuonetta yli Kupppakadun risteyskseen.
Nonsta arkkitehdit Oy


HAVAINNEKUVA
ASEMAKAAVAN MUUTOS

LIITE 2e


K2675

2 KESKUS
Kortteli 8, tontit 1 ja 3
sekä puisto- ja katualue

LAPPEENRANNAN
RAATIHUONEEN KORTTELI
EHDOTUS 27.8.2020

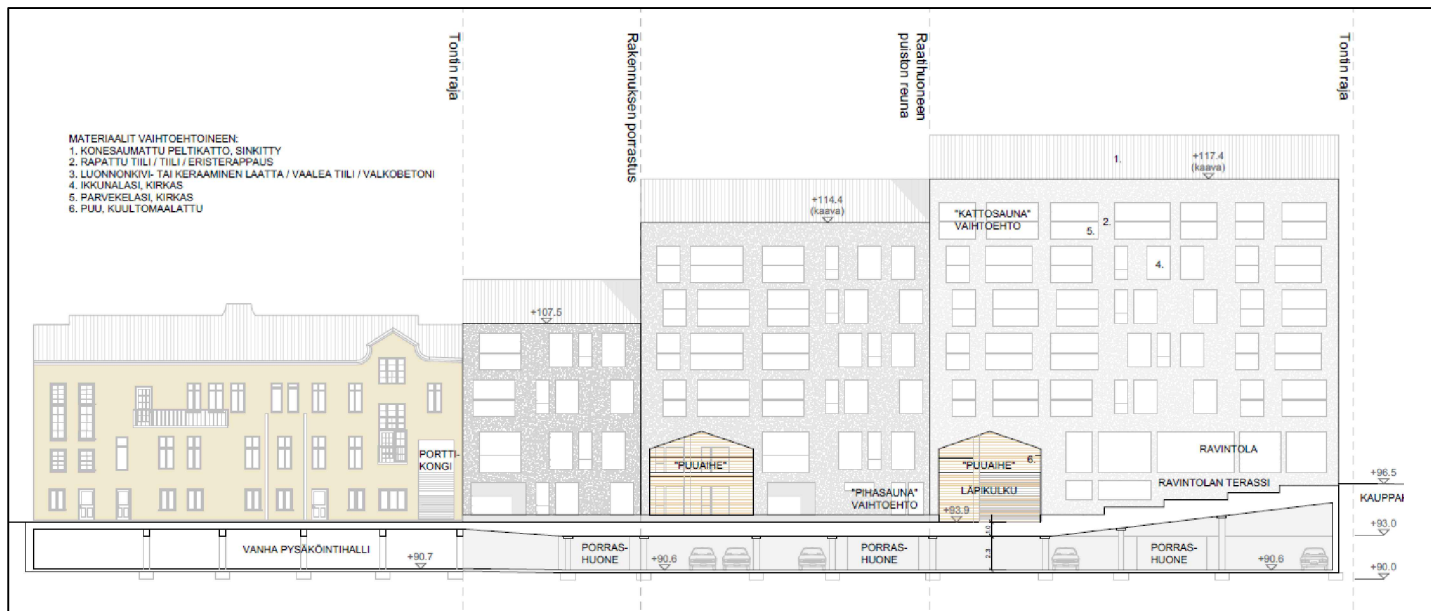

Julkisivu pohjoiseen, raatihuoneen puistoon.

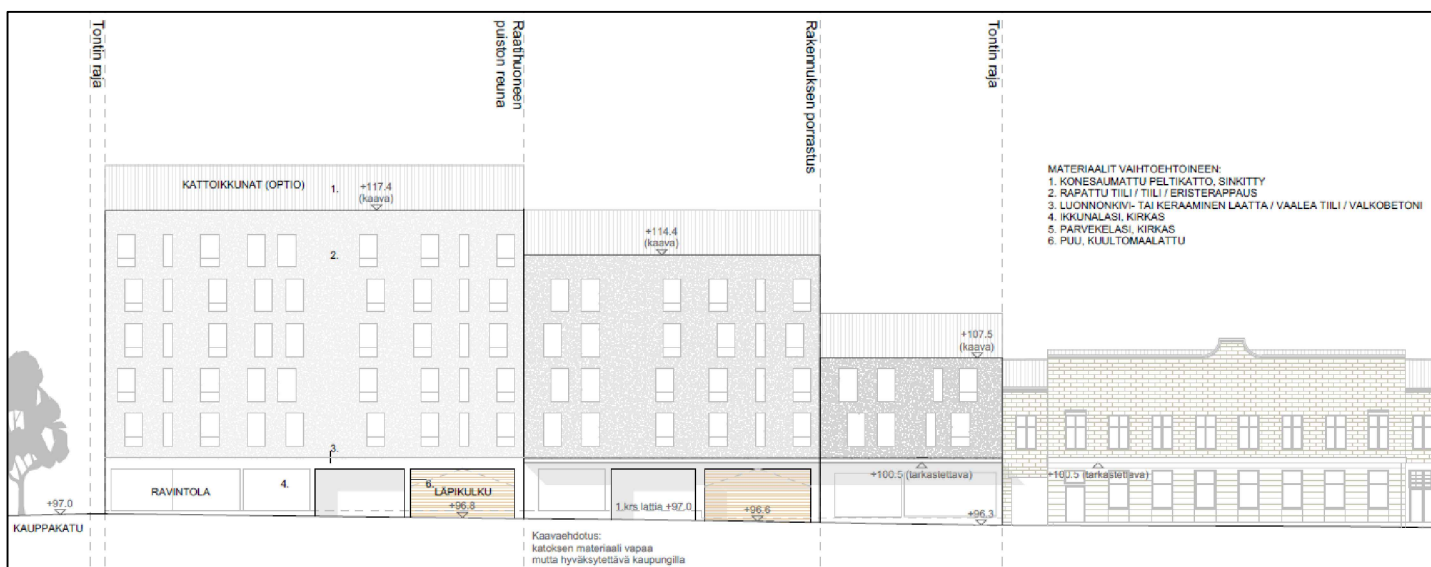

Julkisivu etelään, Koulukadulta.

Nonsta arkkitehdit Oy


HAVAINNEKUVA ASEMAKAAVAN MUUTOS

2 KESKUS
Kortteli 8, tontit 1 ja 3
sekä puisto- ja katualue


LIITE 2f

K2675

LAPPEENRANNAN
RAATHUONEEN KORTTELI
EHDOTUS 27.8.2020

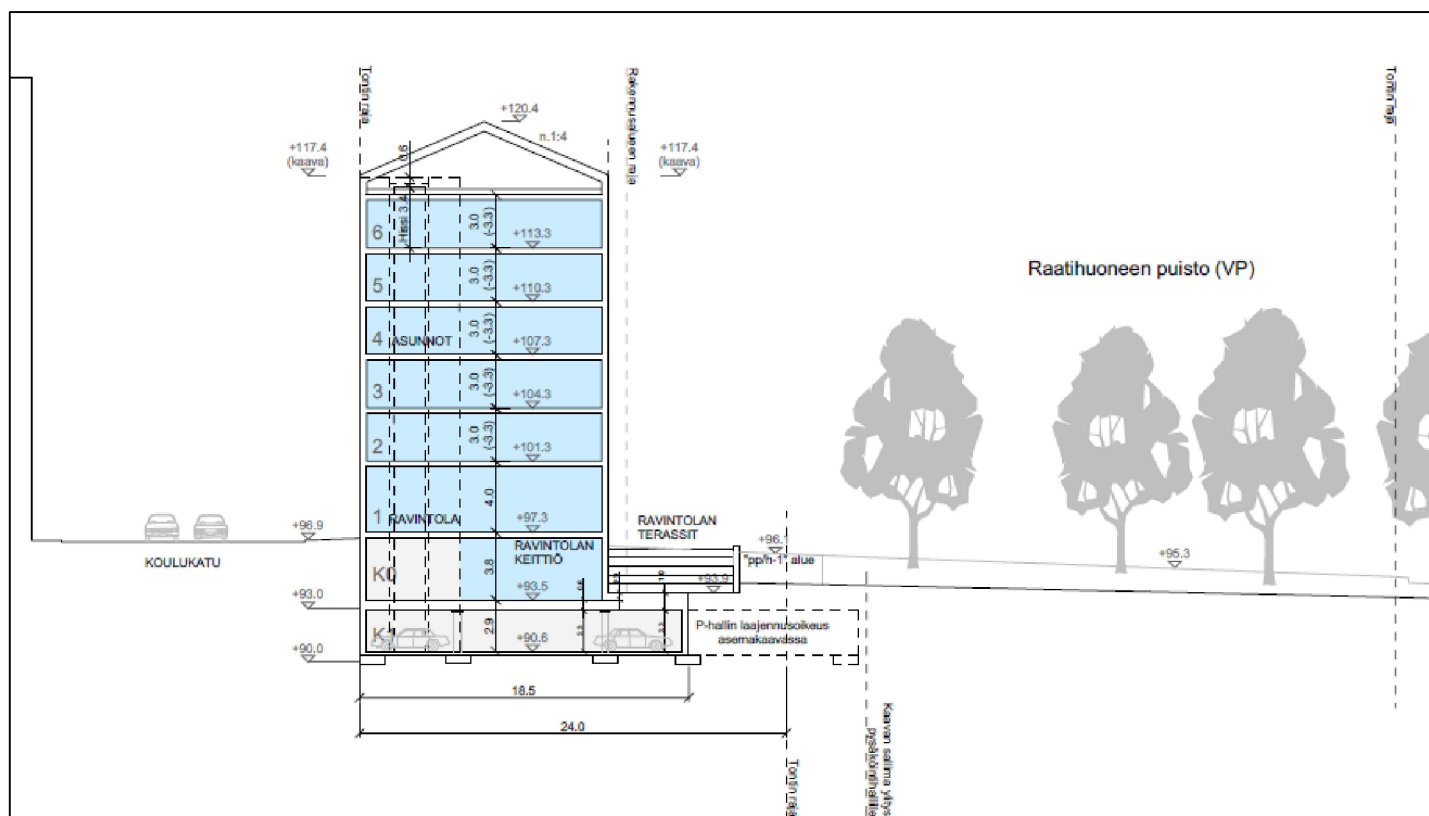

Leikkaus raatihuoneen puiston kohdalta.

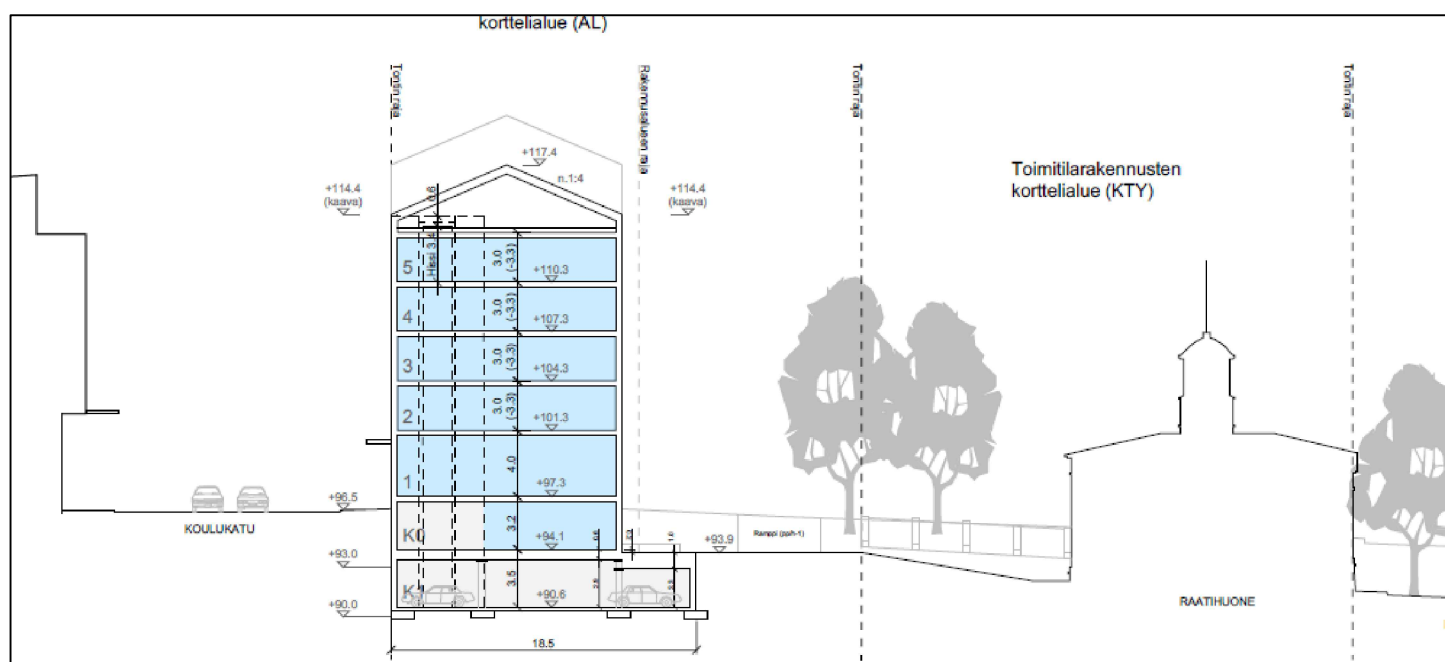

Leikkaus raatihuoneen kohdalta.

Nonsta arkkitehdit Oy

HAVAINNEKUVA
ASEMAKAAVAN MUUTOS

LIITE 2g

K2675

2 KESKUS
Kortteli 8, tontit 1 ja 3
sekä puisto- ja katualue

LAPPEENRANNAN
RAATHUONEEN KORTTELI
EHDOTUS 27.8.2020