

Asemakaavoituksen seuranta		Alueell. ympäristökeskus				
Asemakaavan tietojen täyttölomake 1/4		Täyttämispvm 1.8.2023				
Asemakaavan perustiedot						
Asemakaavan nimi	17 Mäntylä, kortteli 106, osa puistoaluetta, asemakaavatonta aluetta					
	Mäntylän entisen koulun alue (Kimalaisenkuja)					
Kunta	LAPPEEN-RANTA	Ayk:n kaavatunnus				
Kuntanumero	405	Kunnan kaavatunnus	405K2771			
Hyväksymispvm		Vireille tulosta ilm. pvm	17.11.2022			
Kaava-alueen pinta-ala	4,1251	Uusi ak:n pinta-ala	1,3090			
Maanal. tilojen pinta-ala		Ak:n muutoksen pinta-ala	2,8161			
Ranta-asemakaava:	Rantaviivan pituus km	Rakennuspaikkojen lkm Oma ranta Muut	Lomarak.paikkojen lkm Oma ranta Muut			
Yhteenveto aluevarauksista						
	Pinta-ala ha	Pinta-ala %	Kerrosala k-m ²	Tehokkuus e	Pinta-alan muut. ha±	Kerrosalan muut.k-m ² ±
Aluevar. yhteensä	4,1251	100,0	5500	0,13	+1,3090	-1 858
A yhteensä	2,2618	54,8	5500	0,24	+2,2618	+5 500
P yhteensä						
Y yhteensä					-2,4527	-7 358
C yhteensä						
K yhteensä						
T yhteensä						
V yhteensä	1,5031	36,4			+1,1397	
R yhteensä						
L yhteensä	0,3216	7,8			+0,3216	
E yhteensä	0,0386	0,9			+0,0386	
S yhteensä						
M yhteensä						
W yhteensä						
Yhteenveto maanalaisista tiloista						
	Pinta-ala ha	Pinta-ala %	Kerrosala k-m ²		Pinta-alan muut. ha±	Kerrosalan muut.k-m ² ±
Maan.til. yht.						
Rakennussuojelu						
	Suojeltujen rak. lkm		Suojeltujen rak. k-m ²		Suojeltujen rak. muutos lkm±	k-m ² ±
Suoj.rak. yht.						
asemakaava						
muu						

Asemakaavan tunnistetiedot


Asemakaavan nimi	17 Mäntylä, kortteli 106, osa puistoaluetta, asemakaavatonta aluetta		
	Mäntylän entisen koulun alue (Kimalaisenkuja) LAPPEEN-		
Kunta	RANTA	Ayk:n kaavatunnus	
Kuntanumero	405	Kunnan kaavatunnus	405K2771
Hyväksymispvm			

Aluevaraukset

	Pinta-ala ha	Pinta-ala %	Kerrosala k-m ²	Tehokkuus e	Pinta-alan muut. ha _±	Kerrosalan muut.k-m ² _±
Aluevar. yhteensä	4,1251	100,0	5 500	0,13	+1,3090	-1 858
A yhteensä	2,2618	54,8	5 500	0,24	+2,2618	+5 500
AO	2,2618	100,0	5 500	0,24	+2,2618	+5 500
P yhteensä						
Y yhteensä					-2,4527	-7 358
YO					-2,4527	-7 358
C yhteensä						
K yhteensä						
T yhteensä						
V yhteensä	1,5031	36,4			+1,1397	
VL	1,5031	100,0			+1,1397	
R yhteensä						
L yhteensä	0,3216	7,8			+0,3216	
Kadut	0,3216	100,0			+0,3216	
E yhteensä	0,0386	0,9			+0,0386	
ET	0,0386	100,0			+0,0386	
S yhteensä						
M yhteensä						
W yhteensä						

MUODOSTUMINEN

KIINTEISTÖ	P-ALA	OSAPINTA-ALA	KIINTEISTÖ	OSA	M-ALA	KIINTEISTÖN NIMI	KYLÄ
017 0106 0002	1011	1011	017 0106 0001	K			
017 0106 0003	1020	1020	017 0106 0001	K			
017 0106 0004	1011	1011	017 0106 0001	K			
017 0106 0005	1011	1011	017 0106 0001	K			
017 0106 0006	1020	1020	017 0106 0001	K			
017 0106 0007	1011	1011	017 0106 0001	K			

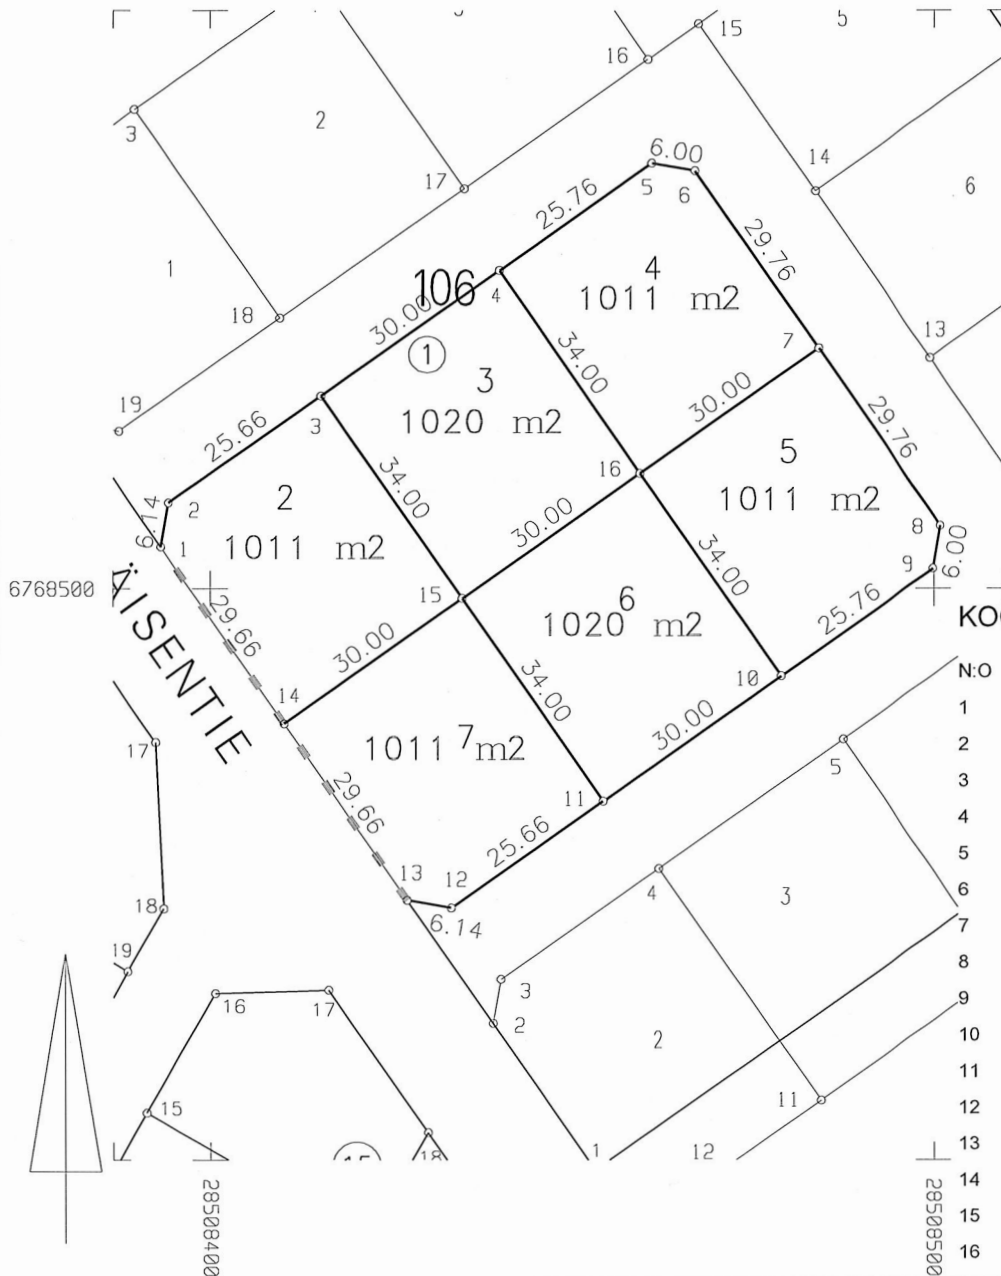

KOORDINAATTILUETTELO

N:O	X	Y
1	6768505.775	28508393.121
2	6768511.823	28508394.191
3	6768526.527	28508415.217
4	6768543.718	28508439.803
5	6768558.479	28508460.911
6	6768557.433	28508466.819
7	6768533.047	28508483.872
8	6768508.658	28508500.927
9	6768502.754	28508499.882
10	6768487.992	28508478.771
11	6768470.800	28508454.186
12	6768456.097	28508433.159
13	6768457.167	28508427.111
14	6768481.471	28508410.116
15	6768498.663	28508434.701
16	6768515.855	28508459.287

1:1000

LAPPEENRANTA

Asemakaavan vahvistumispäivä ja numero

Koord. järj.
ETRS-GK28Kork. järj.
N2000

Edellinen tonttijako

Karttalehti

Laskenut MT

Pohjakartan hyväksyi
ja tonttijaon laatiKaupunginosa
17 MÄNTYLÄ

Piirtänyt

Kortteli
106

Tarkastanut

kiinteistöinsinööri Riitta Puurtinen

Tontti/tontit
2-7


Hyväksytty asemakaavan yhteydessä

Tj-kartta n:o

-

MUODOSTUMINEN

KIINTEISTÖ	P-ALA	OSAPINTA-ALA	KIINTEISTÖ	OSA	M-ALA	KIINTEISTÖN NIMI	KYLÄ
017 0118 0001	191	191	017 9903 0000	K		Mäntylän puisto	
017 0118 0002	1197	890	017 0106 0001	K			
		307	017 9903 0000	K		Mäntylän puisto	
017 0118 0003	1209	899	017 0106 0001	K			
		310	017 9903 0000	K		Mäntylän puisto	
017 0118 0004	1209	899	017 0106 0001	K			
		310	017 9903 0000	K		Mäntylän puisto	
017 0118 0005	1209	899	017 0106 0001	K			
		310	017 9903 0000	K		Mäntylän puisto	

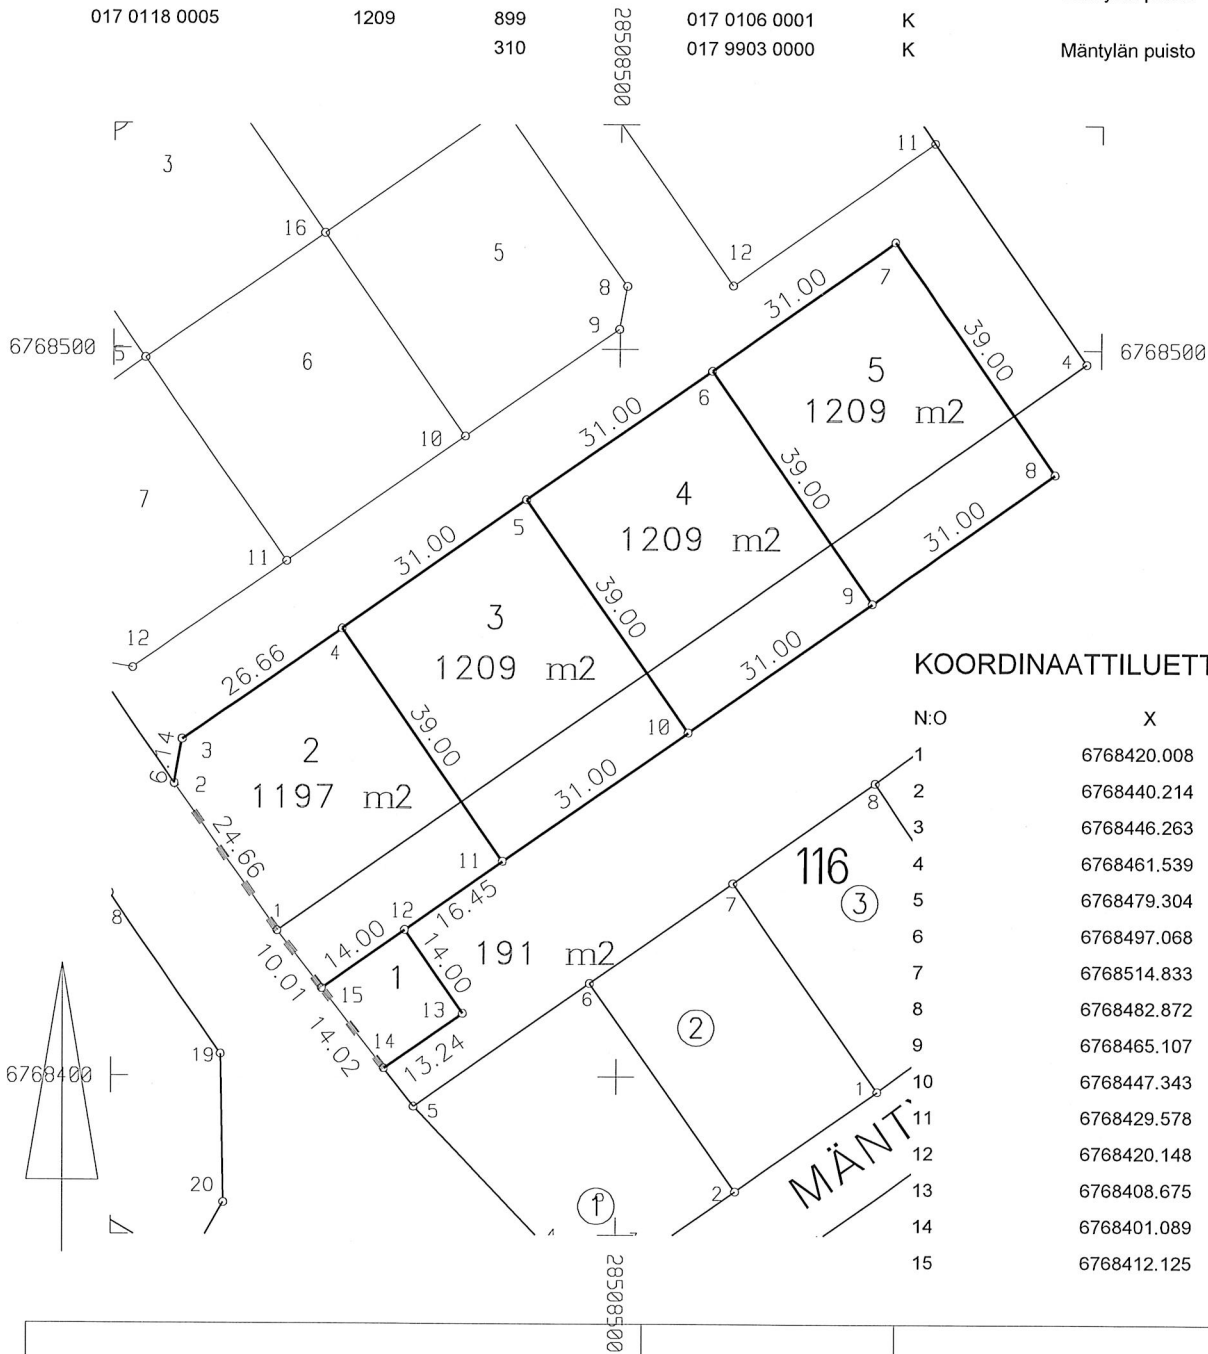

KOORDINAATILUETTELO

N:O	X	Y
1	6768420.008	28508453.096
2	6768440.214	28508438.966
3	6768446.263	28508440.036
4	6768461.539	28508461.882
5	6768479.304	28508487.287
6	6768497.068	28508512.692
7	6768514.833	28508538.096
8	6768482.872	28508560.446
9	6768465.107	28508535.041
10	6768447.343	28508509.636
11	6768429.578	28508484.231
12	6768420.148	28508470.746
13	6768408.675	28508478.769
14	6768401.089	28508467.921
15	6768412.125	28508459.273

1:1000

LAPPEENRANTA

Asemakaavan vahvistumispäivä ja numero

Koord. järj.
ETRS-GK28

Kork. järj.
N2000

Edellinen tonttijako

Karttalehti

Kaupunginosa

17 MÄNTYLÄ

Kortteli

118

Tontti/tontit

1-5

Tj-kartta n:o

-

Laskenut MT

Pohjakartan hyväksyi
ja tonttijaon laati

Piirtänyt

Tarkastanut

kiinteistöinsinööri


Riitta Puurtinen

Hyväksytty asemakaavan yhteydessä

MUODOSTUMINEN

KIINTEISTÖ	P-ALA	OSAPINTA-ALA
017 0119 0001	1061	1061
017 0119 0002	1085	1085
017 0119 0003	1085	1085
017 0119 0004	1425	1425
017 0119 0005	959	959
017 0119 0006	959	959
017 0119 0007	959	959

KIINTEISTÖ	OSA	N:O	X	Y
017 0106 0001	K	1	6768543.712	28508366.592
017 0106 0001	K	2	6768555.017	28508373.945
017 0106 0001	K	3	6768565.894	28508389.499
017 0106 0001	K	4	6768583.659	28508414.904
017 0106 0001	K	5	6768601.424	28508440.309
017 0106 0001	K	6	6768619.061	28508465.532
		7	6768616.104	28508482.243
		8	6768597.255	28508495.423
		9	6768574.309	28508511.469
		10	6768551.363	28508527.515
		11	6768528.416	28508543.561
		12	6768508.782	28508515.483
		13	6768531.728	28508499.437
		14	6768554.675	28508483.391
		15	6768577.621	28508467.346
		16	6768572.741	28508460.366
		17	6768554.976	28508434.961
		18	6768537.211	28508409.556
		19	6768521.658	28508387.314
		20	6768522.728	28508381.266

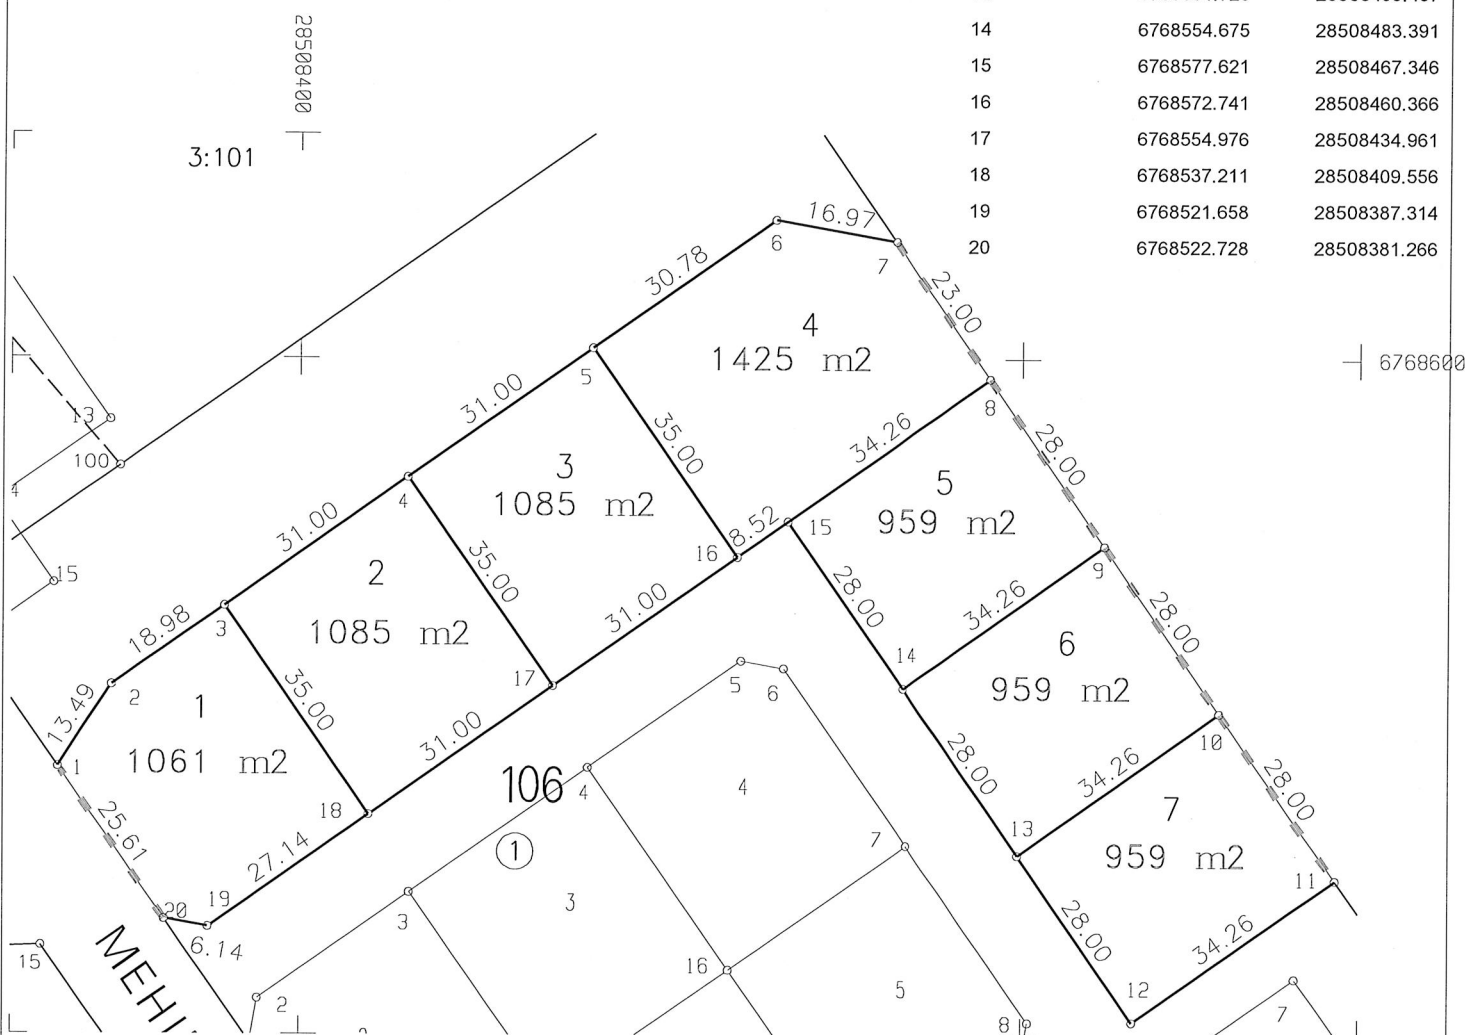

1:1000

LAPPEENRANTA

Asemakaavan vahvistuspäivä ja numero

Koord. järj.
ETRS-GK28Kork. järj.
N2000

Edellinen tonttijako

Karttalehti

Kaupunginosa

17 MÄNTYLÄ

Kortteli

119

Tontti/tontit

1-7

Tj-kartta n:o

-

Laskenut MT

Pohjakartan hyväksyi
ja tonttijaon laati

Piirtänyt

Tarkastanut

kiinteistöinsinööri Riitta Puurtinen


Hyväksytty asemakaavan yhteydessä

MUODOSTUMINEN

KIINTEISTÖ	P-ALA	OSAPINTA-ALA	KIINTEISTÖ	OSA	M-ALA	KIINTEISTÖN NIMI	KYLÄ
017 0120 0001	196	112	017 0106 0001	K			
		84	418 0003 0093	K		Kaupunki-Askola	
017 0120 0002	1039	880	418 0003 0093	K		Kaupunki-Askola	
		159	418 0003 0101	K		Ihalaisen puist	
017 0120 0003	1151	1067	418 0003 0093	K		Kaupunki-Askola	
		84	418 0003 0101	K		Ihalaisen puist	
017 0120 0004	955	955	418 0003 0093	K		Kaupunki-Askola	
017 0120 0005	934	934	418 0003 0093	K		Kaupunki-Askola	

KOORDINAATTILUETTELO

N:O	X	Y
1	6768560.976	28508354.520
2	6768593.766	28508328.931
3	6768613.213	28508305.249
5	6768574.130	28508345.323
6	6768626.612	28508280.623
7	6768639.608	28508253.584
8	6768667.674	28508267.074
9	6768654.678	28508294.113
10	6768640.603	28508323.399
11	6768619.016	28508354.405
12	6768591.453	28508373.674
13	6768580.472	28508357.971
14	6768568.999	28508365.994
16	6768572.449	28508346.498

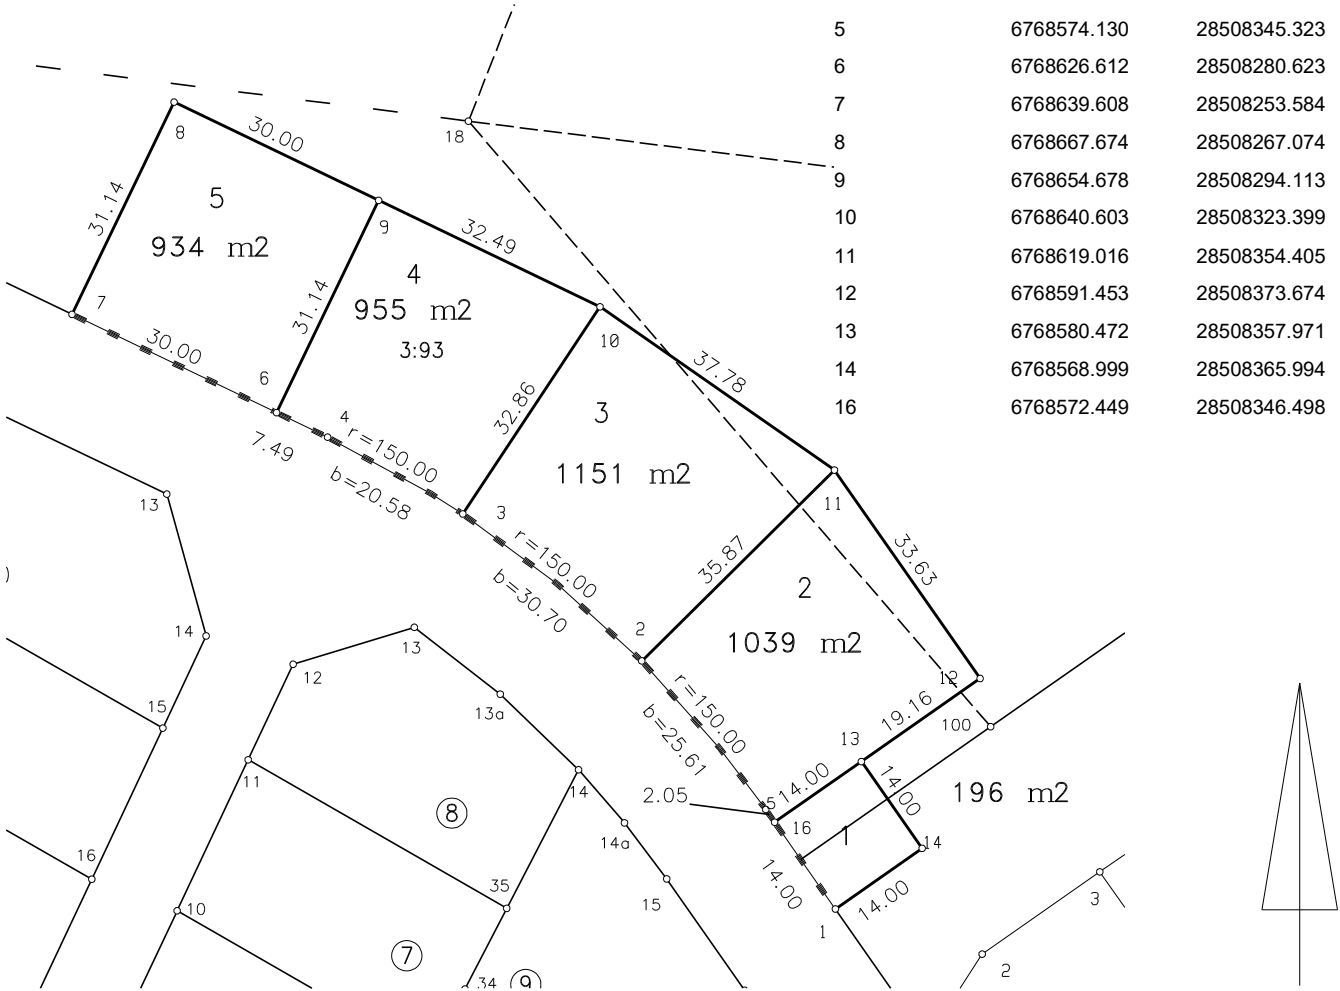

1:1000

LAPPEENRANTA

Asemakaavan vahvistumispäivä ja numero

Koord. järj.
ETRS-GK28

Kork. järj.
N2000

Edellinen tonttijako

Karttalehti

Laskenut MT

Pohjakartan hyväksyi
ja tonttijaon laati

Kaupunginosa
17 MÄNTYLÄ

Piirtänyt

Kortteli
120

Tarkastanut

kiinteistöinsinööri

Tontti/tontit
1-5

Hyväksytty asemakaavan yhteydessä

Tj-kartta n:o

-