

Asemakaavoituksen seuranta		Alueell. ympäristökeskus				
Asemakaavan tietojen täyttölomake 1/4		Täyttämispvm		4.12.2025		
Asemakaavan perustiedot						
Asemakaavan nimi		Skinnarilankatu				
Kunta	LAPPEEN-RANTA	Ayk:n kaavatunnus				
Kuntanumero	405	Kunnan kaavatunnus				
Hyväksymispvm		Vireille tulosta ilm. pvm				
Kaava-alueen pinta-ala	12,8660	Uusi ak:n pinta-ala				
Maanal. tilojen pinta-ala		Ak:n muutoksen pinta-ala		12,8660		
Ranta-asemakaava:	Rantaviivan pituus km	Rakennuspaikkojen lkm	Lomarak.paikkojen lkm			
		Oma ranta	Muut	Oma ranta	Muut	
Yhteenveto aluevarauksista						
	Pinta-ala ha	Pinta-ala %	Kerrosala k-m ²	Tehokkuus e	Pinta-alan muut. ha _±	Kerrosalan muut.k-m ² _±
Aluevar. yhteensä	12,8660	100,0	3900	0,03		+200
A yhteensä	0,6716	5,2	3800	0,57	-0,0512	+200
P yhteensä						
Y yhteensä						
C yhteensä						
K yhteensä	0,0714	0,6	100	0,14		
T yhteensä						
V yhteensä					-4,9529	
R yhteensä						
L yhteensä	7,8050	60,7			+0,6861	
E yhteensä	4,3180	33,6			+4,3180	
S yhteensä						
M yhteensä						
W yhteensä						
Yhteenveto maanalaisista tiloista						
	Pinta-ala ha	Pinta-ala %	Kerrosala k-m ²		Pinta-alan muut. ha _±	Kerrosalan muut.k-m ² _±
Maan.til. yht.						
Rakennussuojelu						
	Suojeltujen rak. lkm		Suojeltujen rak. k-m ²		Suojeltujen rak. lkm _±	muutos k-m ² _±
Suoj.rak. yht.						
asemakaava						
muu						

Asemakaavan tunnistetiedot		
Asemakaavan nimi	Skinnarilankatu	
Kunta	LAPPEEN-	Ayk:n kaavatunnus
Kuntanumero	RANTA	Kunnan kaavatunnus
Hyväksymispvm	405	


Aluevaraukset						
	Pinta-ala ha	Pinta-ala %	Kerrosala k-m ²	Tehokkuus e	Pinta-alan muut. ha ₊	Kerrosalan muut.k-m ² ₊
Aluevar. yhteensä	12,8660	100,0	3 900	0,03		+200
A yhteensä	0,6716	5,2	3 800	0,57	-0,0512	+200
AK	0,6716	100,0	3 800	0,57	-0,0512	+200
P yhteensä						
Y yhteensä						
C yhteensä						
K yhteensä	0,0714	0,6	100	0,14		
KL	0,0714	100,0	100	0,14		
T yhteensä						
V yhteensä					-4,9529	
VP					-4,9529	
R yhteensä						
L yhteensä	7,8050	60,7			+0,6861	
Kadut	7,8050	100,0			+0,6861	
E yhteensä	4,3180	33,6			+4,3180	
EV	4,3180	100,0			+4,3180	
S yhteensä						
M yhteensä						
W yhteensä						

MUODOSTUMINEN

KIINTEISTÖ	P-ALA	OSAPINTA-ALA	KIINTEISTÖ
065 0055 0001	714	714	065 0003 0007
065 0055 0002	3578	3578	065 0003 0001
065 0055 0003	3139	3139	065 0003 0002

KOORDINAATTILUETTELO

N:O	X	Y
1	6771558.320	28505838.687
1	6771578.013	28505858.990
2	6771577.494	28505892.987
3	6771562.266	28505907.756
4	6771503.272	28505906.856
5	6771448.364	28505906.018
19	6771504.020	28505857.861
20	6771538.017	28505858.380
21	6771538.322	28505838.382
22	6771440.027	28505856.884
23	6771439.266	28505906.712

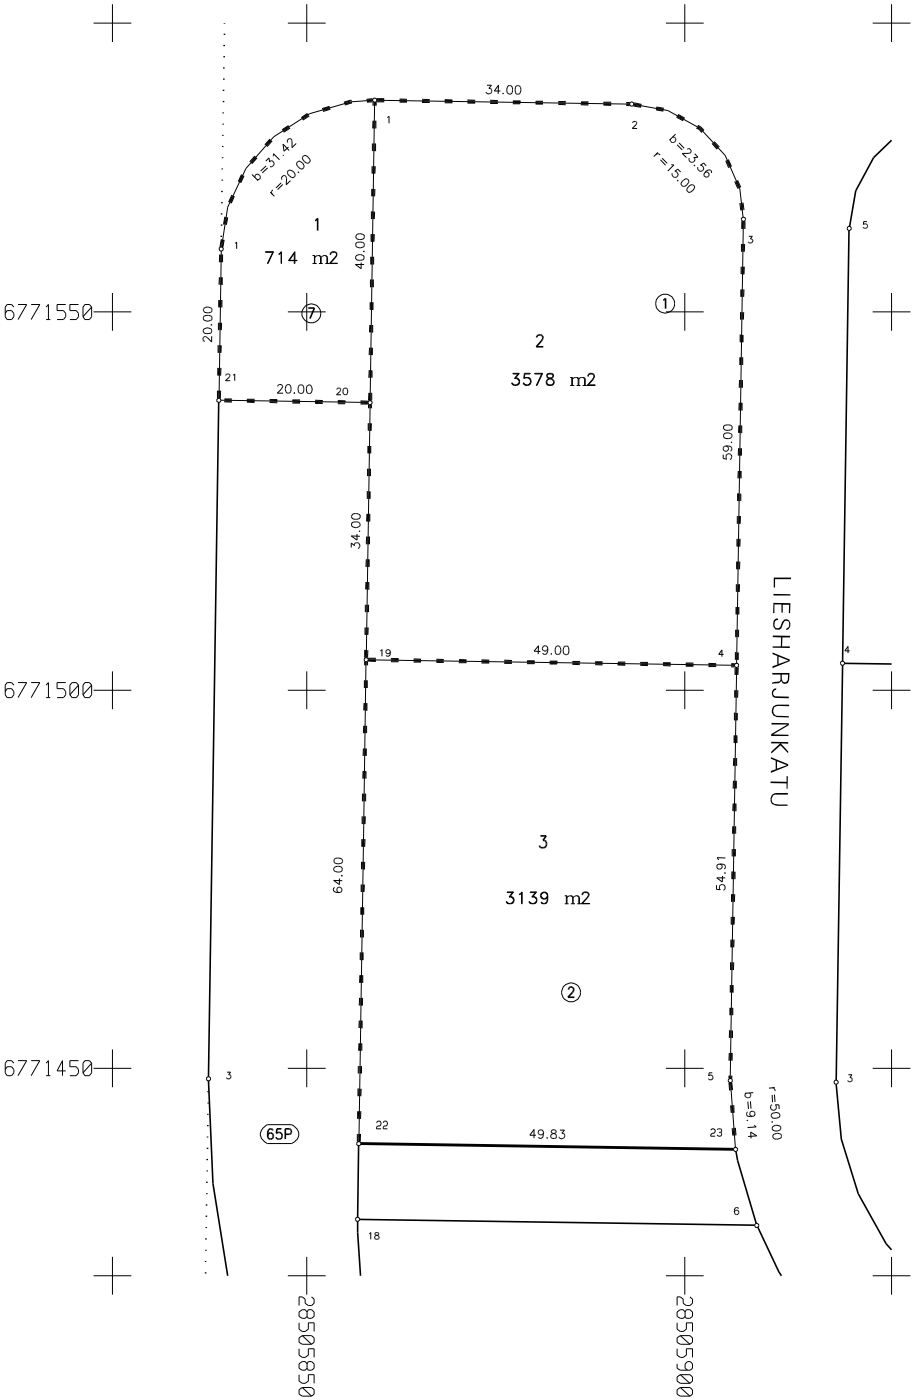

		1:1000	LAPPEENRANTA	
Asemakaavan vahvistumispäivä ja numero 2716			Koord. järj. ETRS-GK28	Kork. järj. N2000
Edellinen tonttijako			Karttalehti	
Laskenut	MT	Pohjakartan hyväksyi ja tonttijaon laati	Kaupunginosa 65 SAMMONLAHTI	
Piirtänyt	MT		Kortteli 55	
Tarkastanut			Tontti/tontit 1-3	
Hyväksytty asemakaavan yhteydessä			Tj-kartta n:o -	