


MUODOSTUMINEN

KIINTEISTÖ	P-ALA	OSAPINTA-ALA	KIINTEISTÖ	OSA	M-ALA	KIINTEISTÖN NIMI	KYLÄ
002 0008 0006	846	846	002 0008 0001	K			
002 0008 0007	1617	1617	002 0008 0001	K			

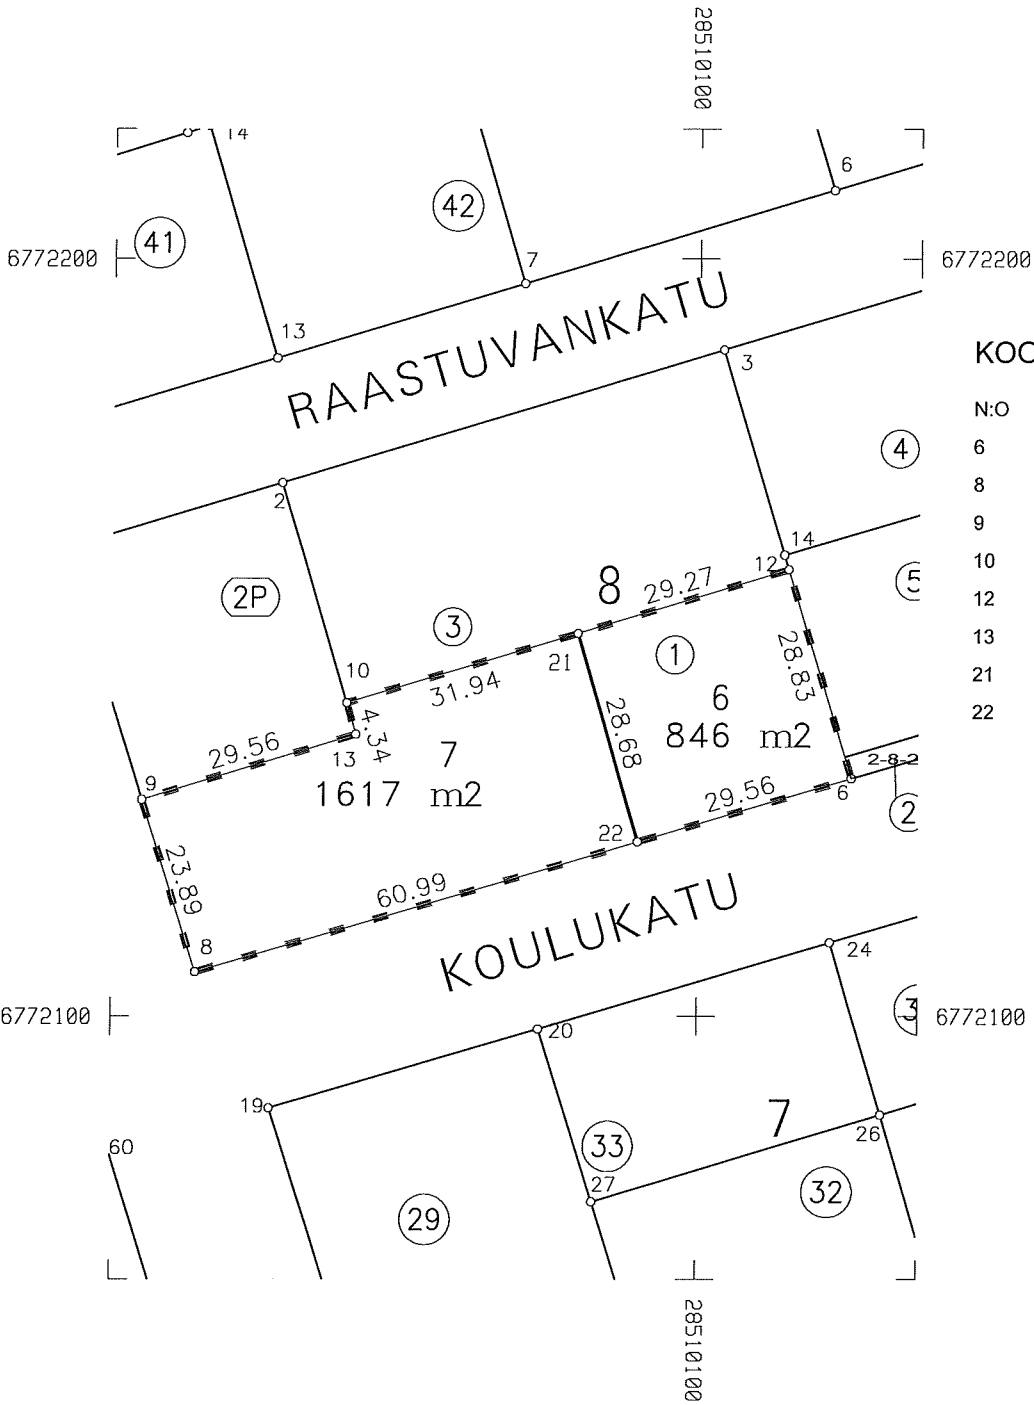

KOORDINAATTILUETTELO

N:O	X	Y
6	6772131.432	28510120.493
8	6772105.863	28510033.628
9	6772128.639	28510026.414
10	6772141.415	28510053.438
12	6772159.004	28510112.076
13	6772137.262	28510054.684
21	6772150.593	28510084.036
22	6772123.084	28510092.133

		1:1000	LAPPEENRANTA	
Asemakaavan vahvistuspäivä ja numero 2675			Koord. järj. ETRS-GK28	Kork. järj. N2000
Edellinen tonttijako			Karttalehti	
Lasketut	MT	Pohjakartan hyväksyi ja tonttijaon laati	Kaupunginosa 2 KESKUS	
Piirtänyt		kiinteistöinsinööri	Kortteli 8	
Tarkastanut			Tontti/tontit 6-7	
Hyväksytty asemakaavan yhteydessä			Tj-kartta n:o -	