



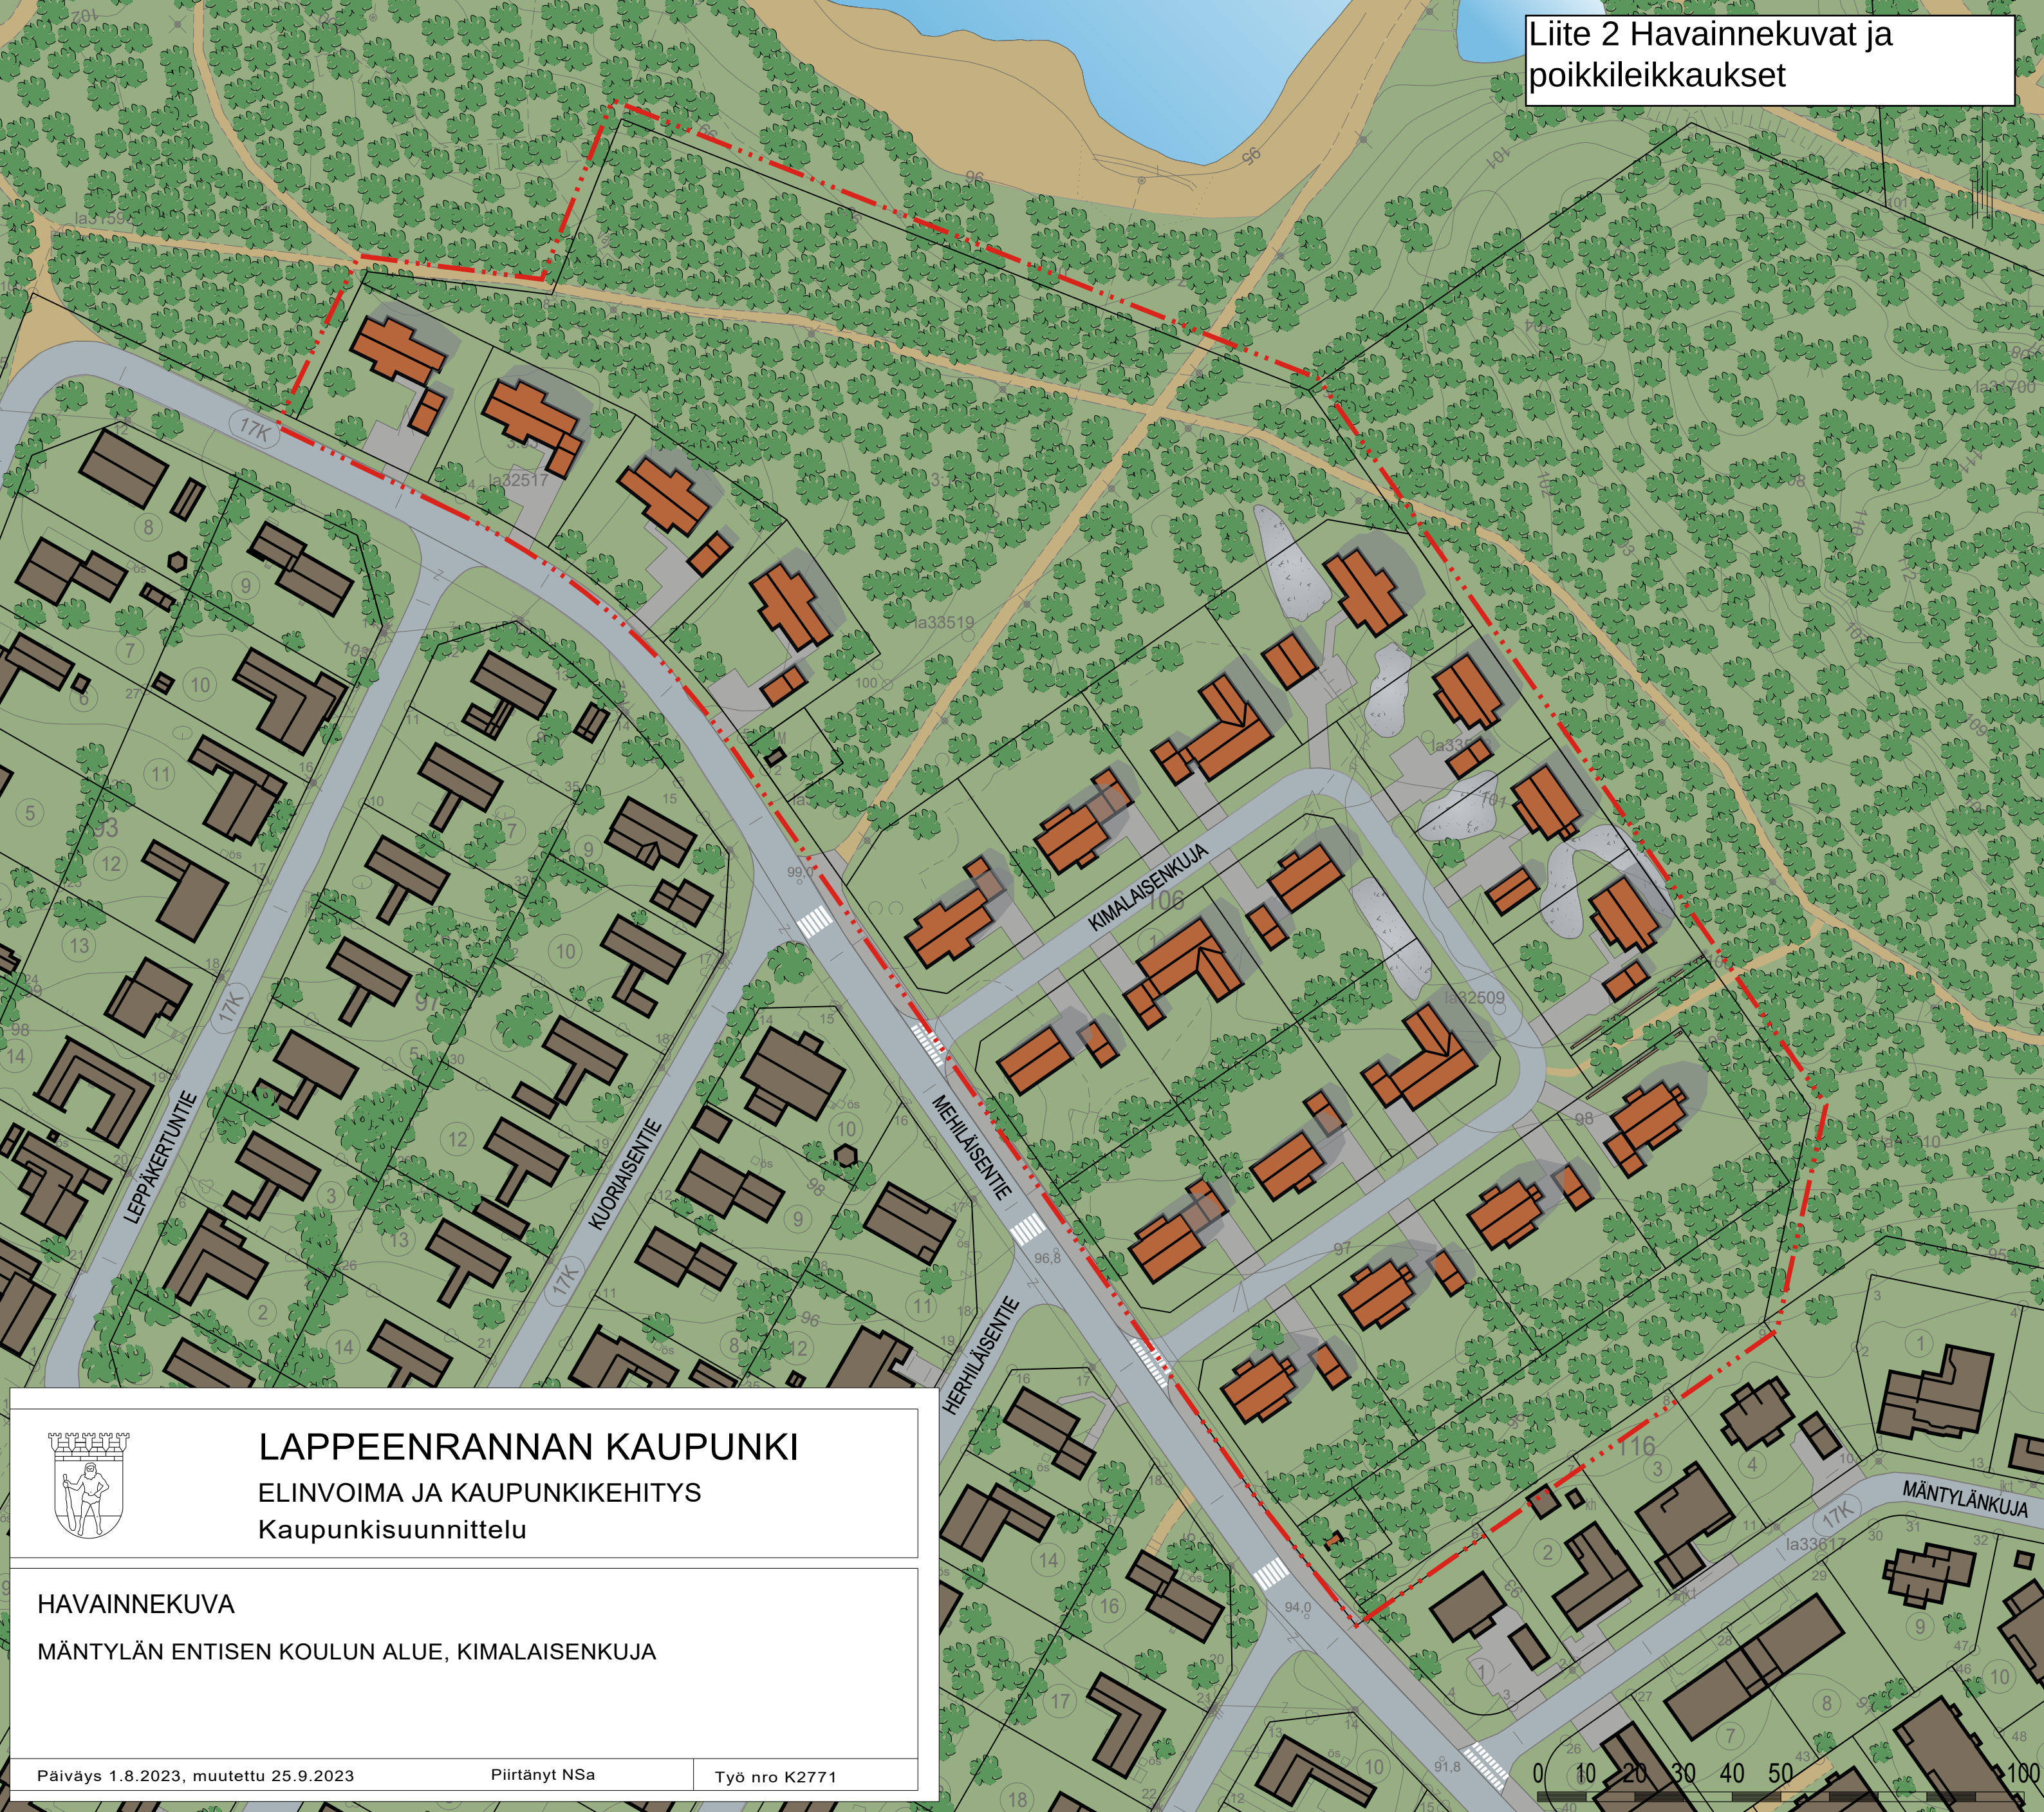

LAPPEENRANNAN KAUPUNKI
ELINVOIMA JA KAUPUNKIKEHITYS
Kaupunkisuunnittelu


HAVAINNEKUVA
MÄNTYLÄN ENTISEN KOULUN ALUE, KIMALAISENKUJA

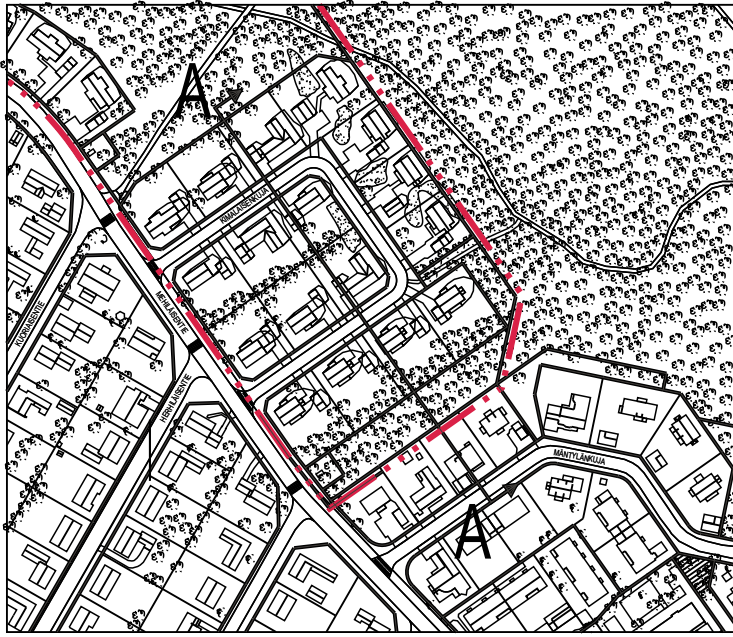

POIKKILEIKKAUS KOILLISEEN A-A

 LAPPEENRANNAN KAUPUNKI Elinvoima ja kaupunkikehitys Kaupunkisuunnittelu		
LEIKKAUS Mäntylän entisen koulun alueen asemakaavamuutos		
Päiväys 1.8.2023	Piirtänyt Si	Työ nro K2771

Liite 2 Havainnekuvat ja poikkileikkaukset

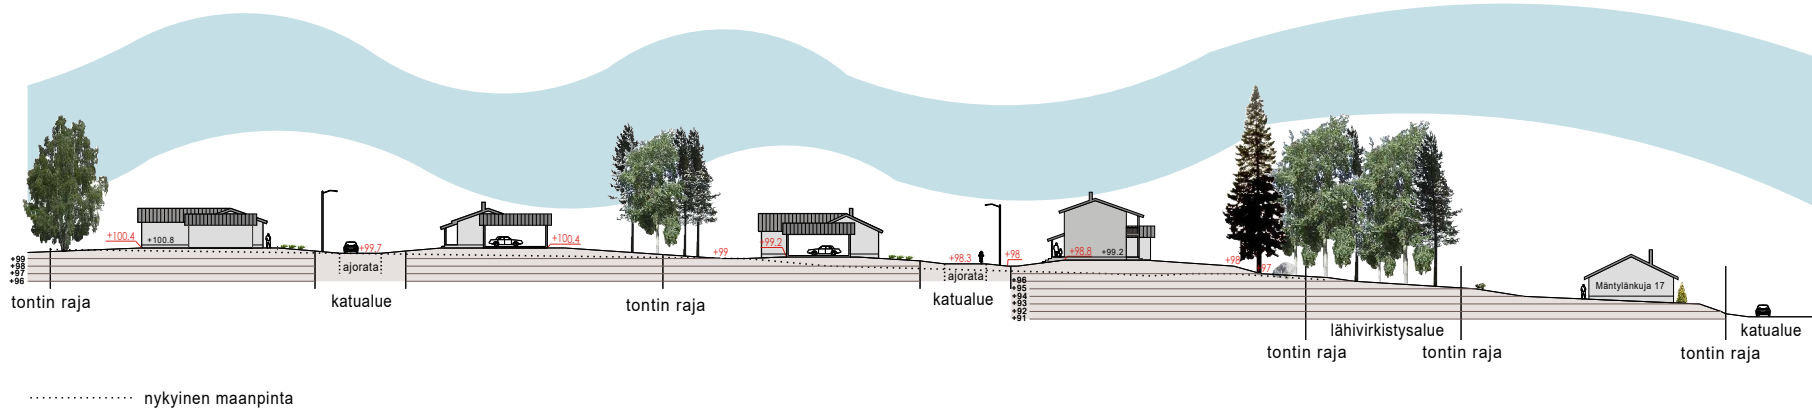

3D -havainnekuvat

Mäntylän entisen koulun alueen asemakaavamuutos (Kimalaisenkuja)



Kuva 1 Kaavamuutosalue kuvattuna pohjoiseen



Kuva 2 Mehiläisentien varren uudet pientalotontit (kortteli 120)



Kuva 3 Kimalaisenkujan uudet pientalotontit etelästä päin kuvattuna



Kuva 4 Kimalaisenkujan uudet pientalotontit lännestä päin kuvattuna