


MUODOSTUMINEN

KIINTEISTÖ	P-ALA	OSAPINTA-ALA	KIINTEISTÖ	OSA	M-ALA	KIINTEISTÖN NIMI	KYLÄ
001 0039 0001	921		921 501 0001 0000	M	0604		
001 0039 0002	1044	1024	001 0005 0005	K			
		20	501 0001 0000	K		VANHAKAUPUNKI	

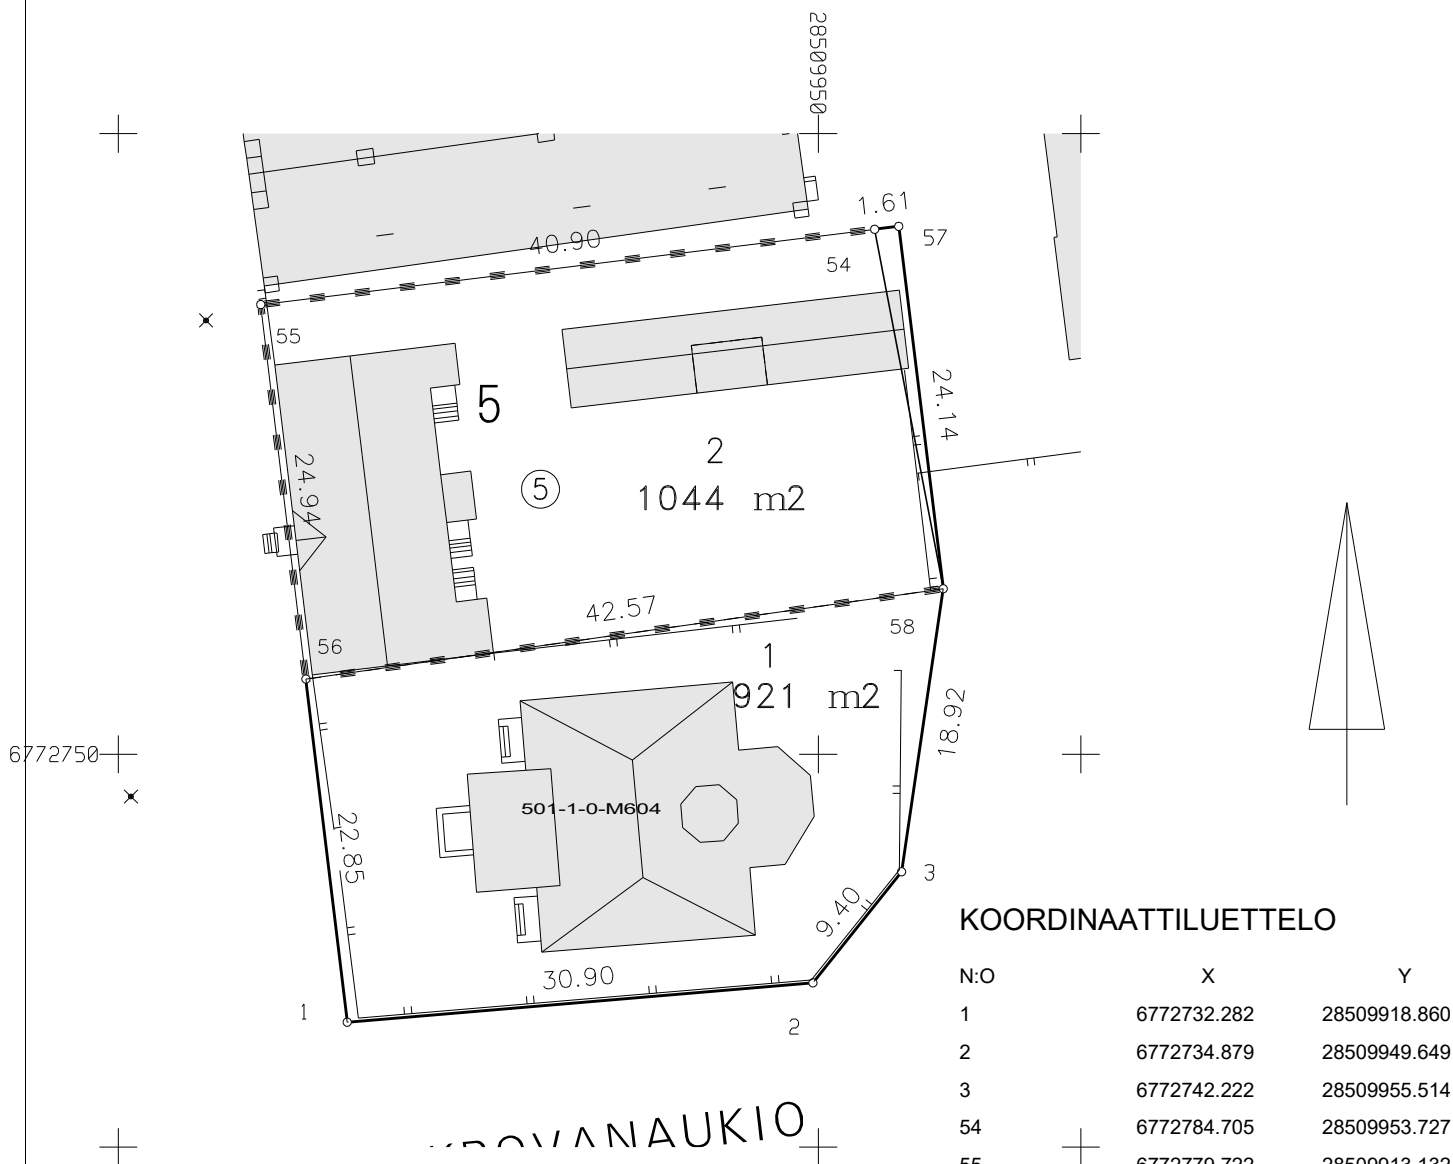

KOORDINAATTILUETTELO

N:O	X	Y
1	6772732.282	28509918.860
2	6772734.879	28509949.649
3	6772742.222	28509955.514
54	6772784.705	28509953.727
55	6772779.722	28509913.132
56	6772754.963	28509916.121
57	6772784.901	28509955.327
58	6772760.938	28509958.268

1:500

LAPPEENRANTA

Asemakaavan vahvistumispäivä ja numero
2487

Koord. järj.
ETRS-GK28

Kork. järj.
N2000

Edellinen tonttijako

Karttalehti

Laskenut MT

Pohjakartan hyväksyi
ja tonttijaon laati

Kaupunginosa
1 LINNOITUS

Piirtänyt MT

Kortteli
39

Tarkastanut

kiinteistöinsinööri

Tontti/tontit
1-2

Hyväksytty asemakaavan yhteydessä

Tj-kartta n:o

-