


MUODOSTUMINEN

KIINTEISTÖ 033 0151 0002	P-ALA 3452	OSAPINTA-ALA 3126	KIINTEISTÖ 033 0151 0001 326 441 0001 0038	OSA K M	M-ALA 0611	KIINTEISTÖN NIMI
-----------------------------	---------------	----------------------	--	---------------	---------------	------------------

KYLÄ

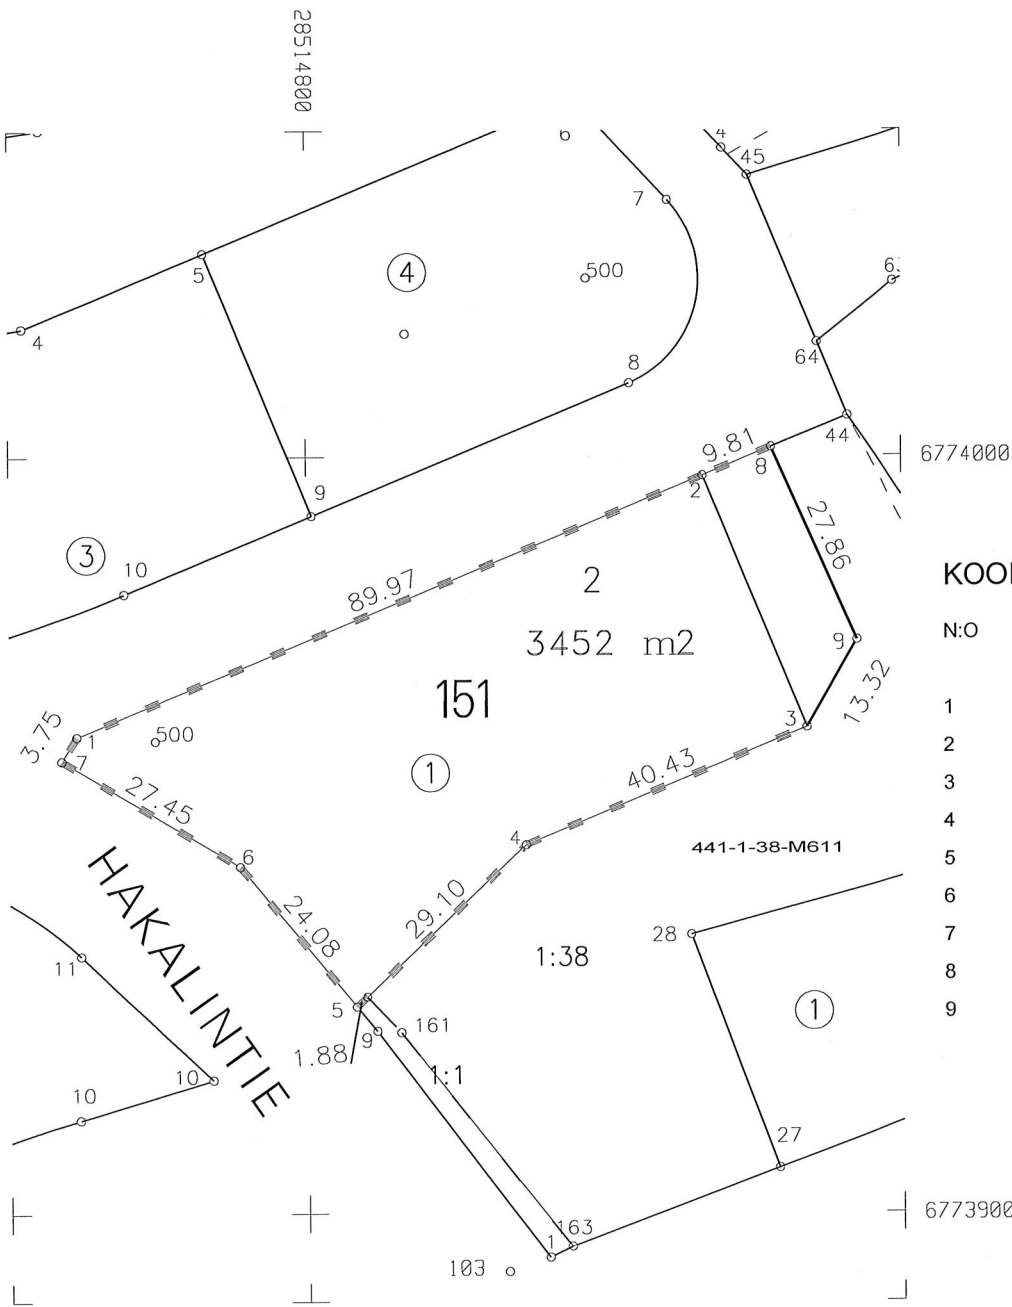


KOORDINAATTILUETTELO

N:O	X	Y
	6773928.693	28514807.781
1	6773963.117	28514769.390
2	6773997.391	28514852.575
3	6773964.105	28514866.290
4	6773948.703	28514828.905
5	6773927.401	28514806.417
6	6773945.930	28514791.042
7	6773959.922	28514767.424
8	6774001.129	28514861.649
9	6773975.653	28514872.922

		1:1000	LAPPEENRANTA	
Asemakaavan vahvistuspäivä ja numero		Koord. järj.	ETRS-GK28	Kork.järj. N2000
Edellinen tonttijako		Karttalehti		
Laskenut	MT	Kaupunginosa 33 LAURITSALA		
Piirtänyt	Pohjakartan hyväksyi ja tonttijaon laati	Kortteli 151		
Tarkastanut	kiinteistöinsinööri	Tontti/tontit 2		
kaupungeingeodeetti hyväksynyt		Tj-kartta n:o -		


MUODOSTUMINEN

KIINTEISTÖ	P-ALA	OSAPINTA-ALA	KIINTEISTÖ	OSA	M-ALA	KIINTEISTÖN NIMI	KYLÄ
033 0154 0001	4066	75	033 0129 0002	K			
		3991	033 0129 0008	K			
033 0154 0002	12780	12780	033 0129 0007	K			
033 0154 0003	5098	5098	033 0129 0002	K			

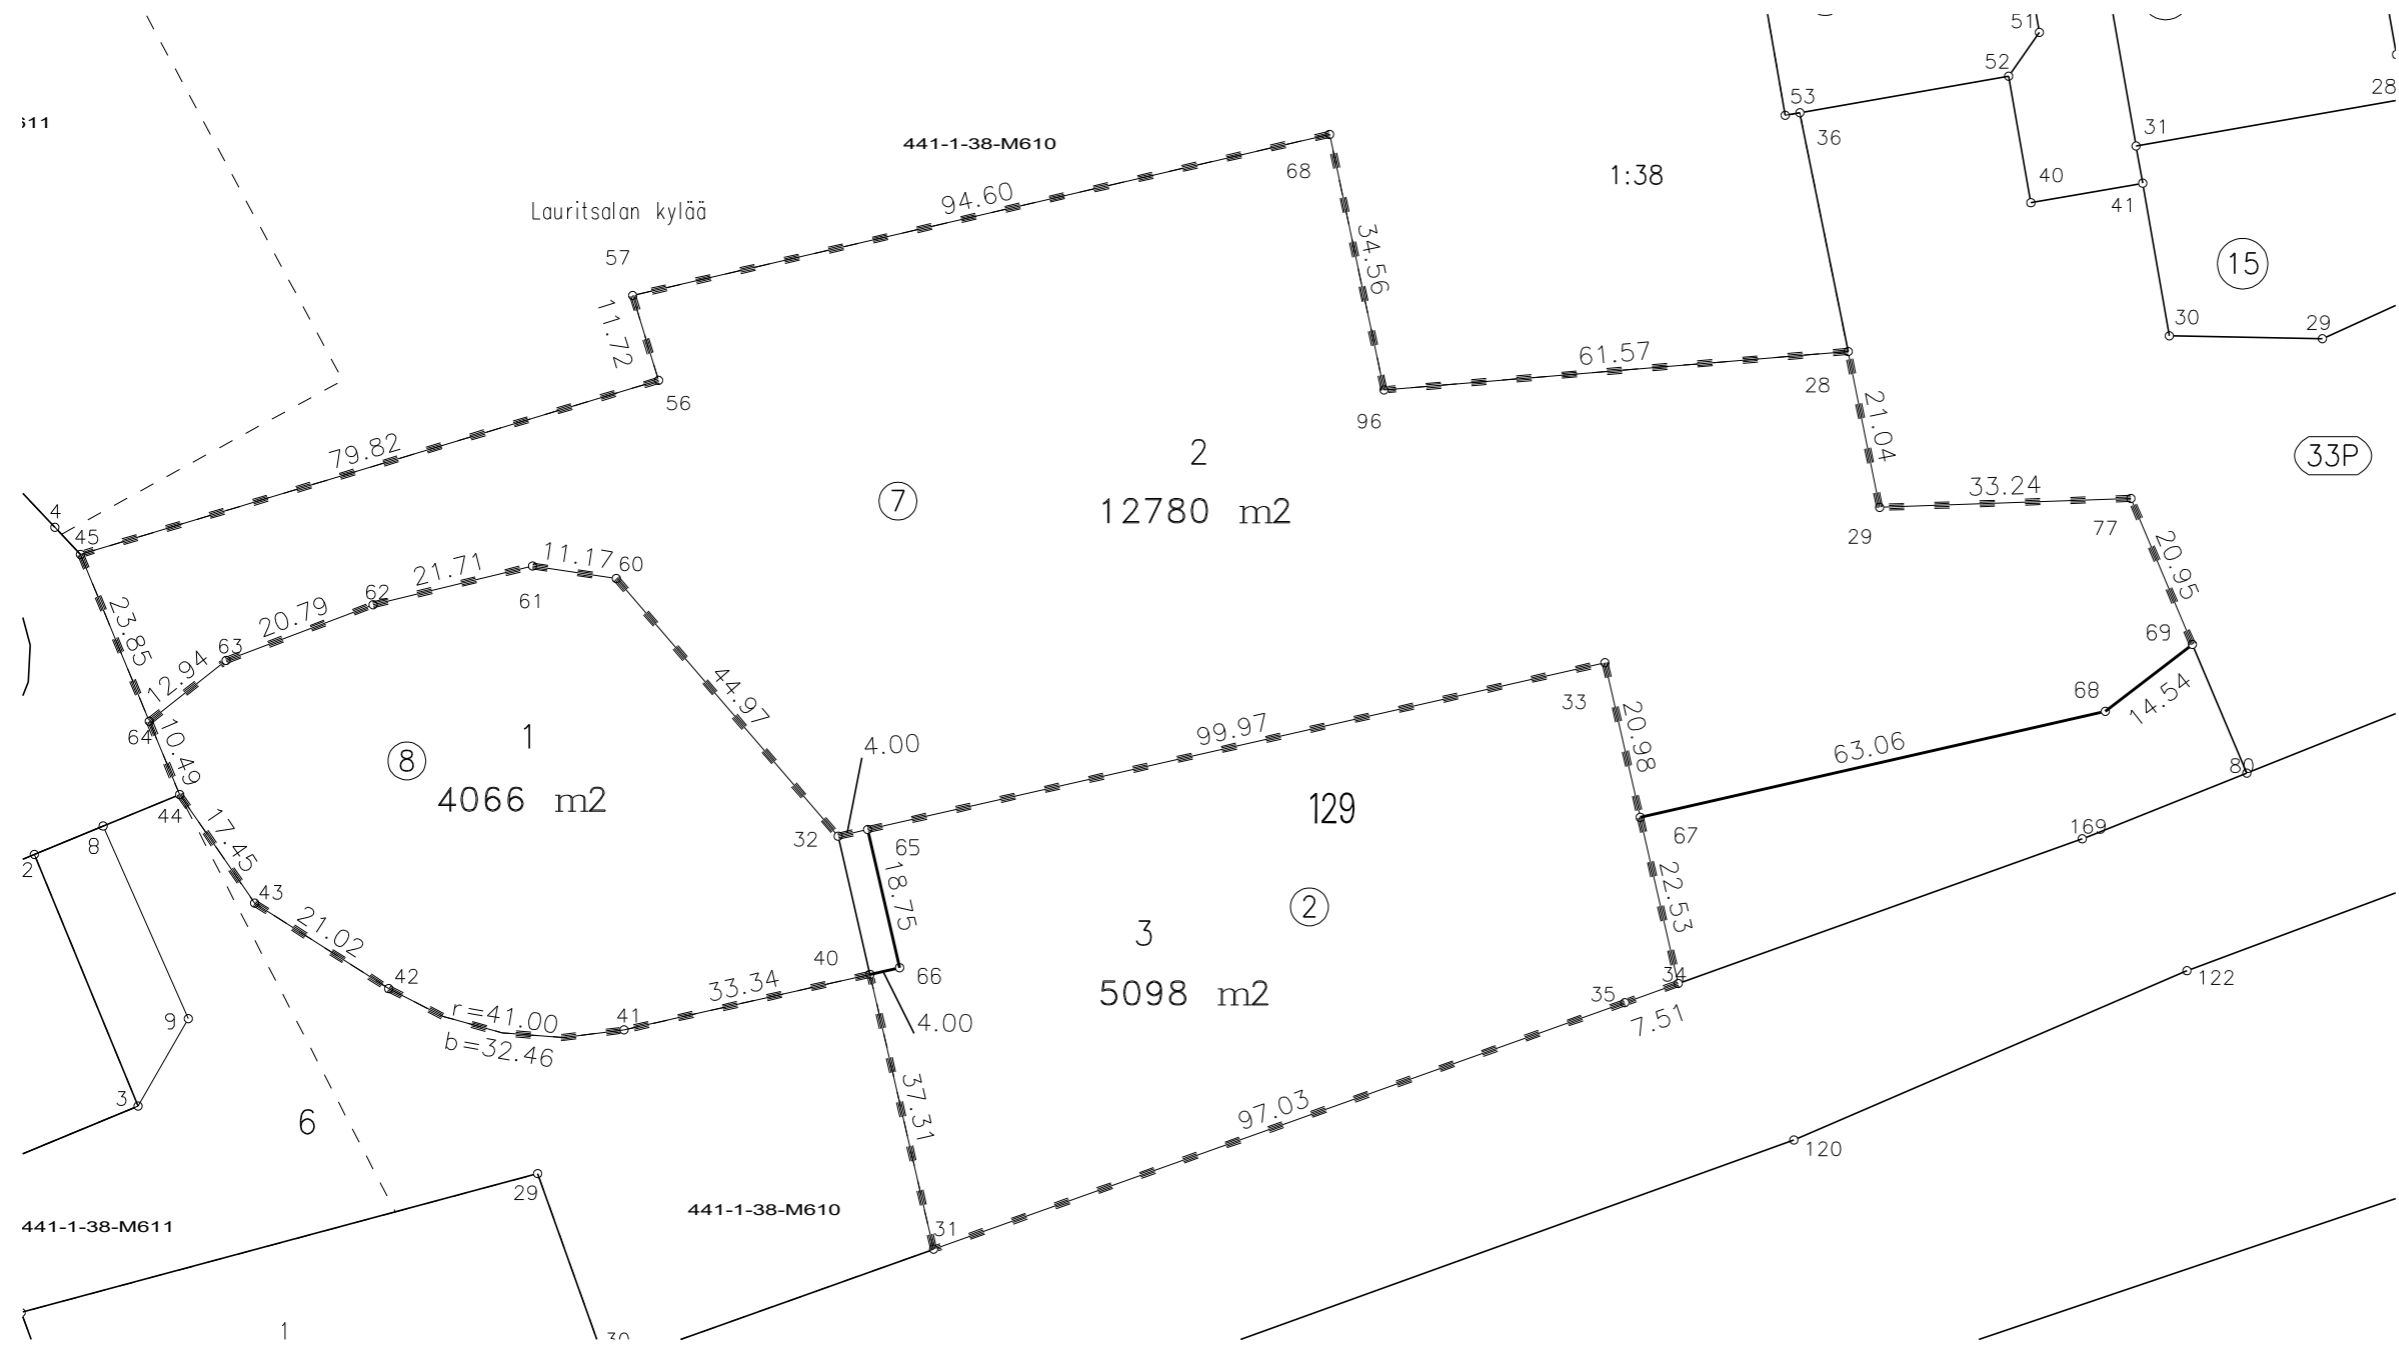

KOORDINAATTILUETTELO

N:O	X	Y
28	6774063.893	28515092.398
29	6774043.273	28515096.567
31	6773945.178	28514971.477
32	6773999.794	28514958.844
33	6774022.732	28515060.258
34	6773980.310	28515069.932
35	6773977.780	28515062.865
40	6773981.527	28514963.070
41	6773974.172	28514930.552
42	6773979.624	28514899.412
43	6773990.951	28514881.707
44	6774005.296	28514871.766
45	6774037.052	28514858.681
56	6774060.075	28514935.109
57	6774071.279	28514931.675
60	6774033.873	28514929.507
61	6774035.521	28514918.455
62	6774030.398	28514897.354
63	6774023.030	28514877.915
64	6774014.998	28514867.768
65	6774000.676	28514962.746
66	6773982.410	28514966.971
67	6774002.276	28515064.923
68	6774016.296	28515126.400
68	6774092.603	28515023.836
69	6774025.158	28515137.930
77	6774044.466	28515129.790
96	6774058.806	28515031.039

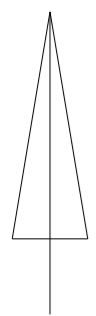

		1:1000	LAPPEENRANTA	
Asemakaavan vahvistuspäivä ja numero		Koord. järj. ETRS-GK28	Kork. järj. N2000	
Edellinen tonttijako		Karttalehti		
Laskenut	MT	Kaupunginosa 33 LAURITSALA		
Piirtänyt		Kortteli 154		
Tarkastanut		Tontti/tontit 1-3		
Hyväksytty asemakaavan yhteydessä		Tj-kartta n:o -		

Pohjakartan hyväksyi
ja tonttijaon laati

kiinteistöinsinööri