




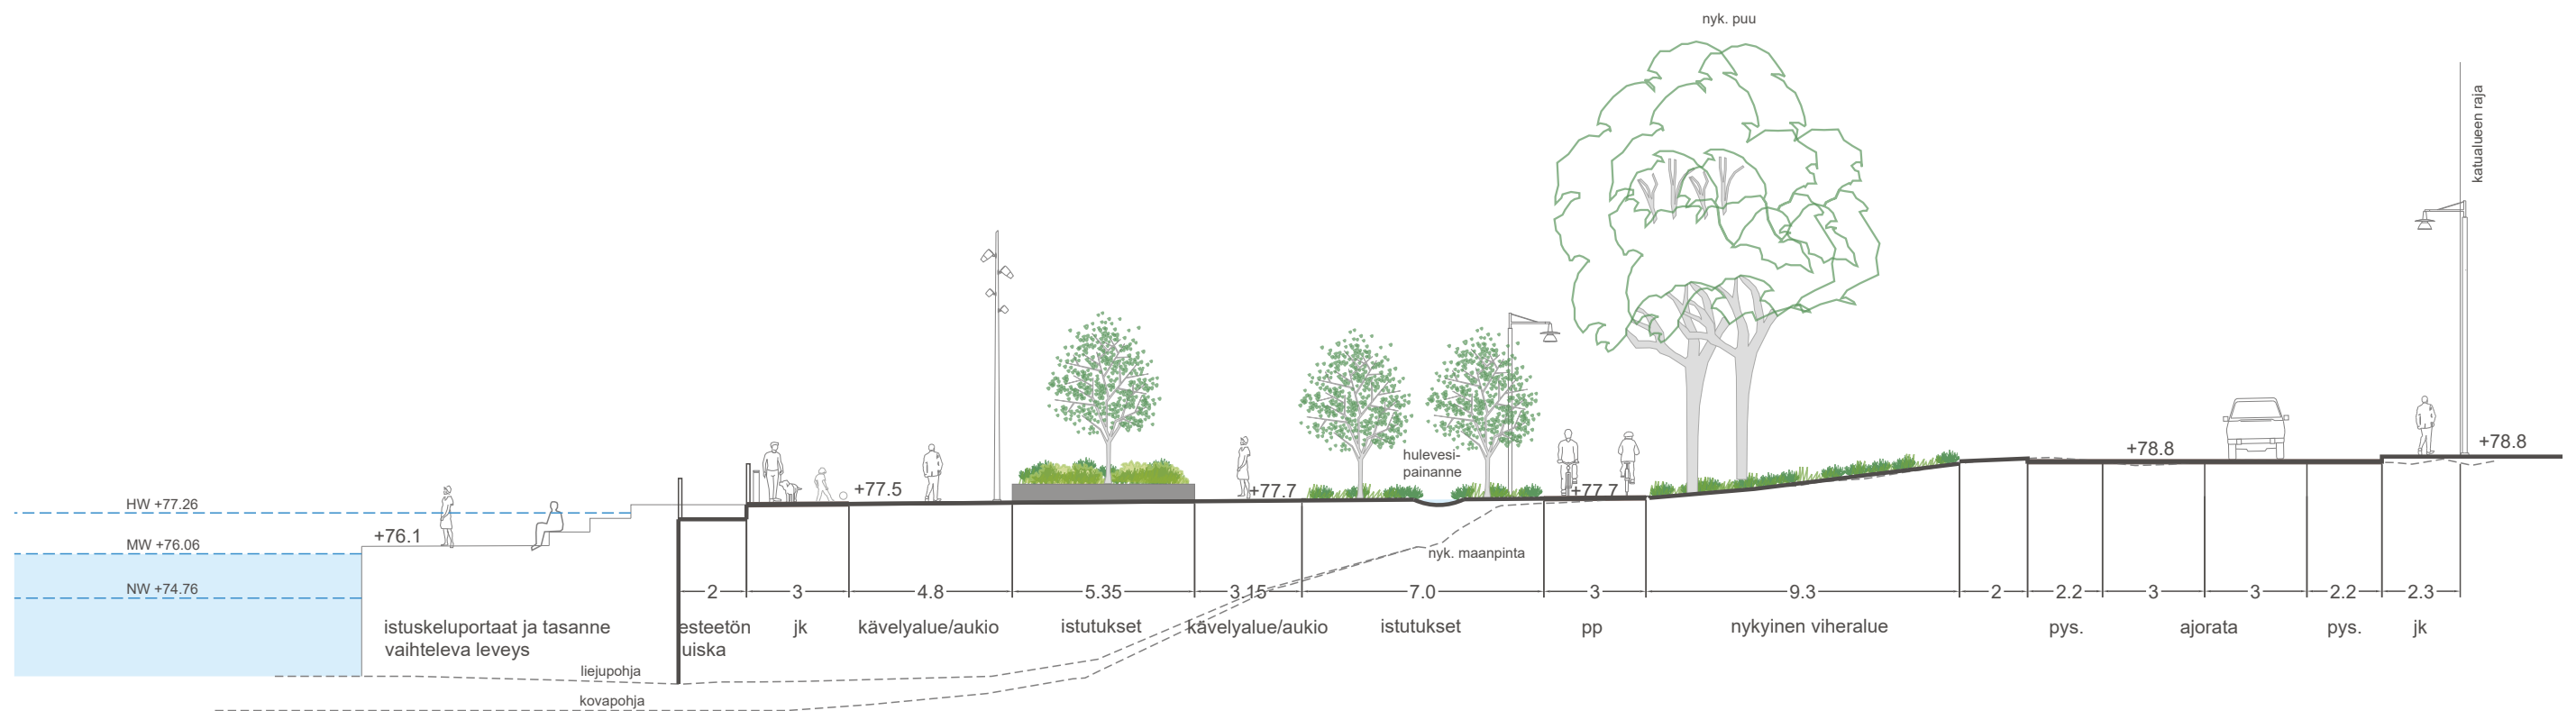


Leikkaus A-A Kylpylän puisto

Ainonkadun yleissuunnitelma

7.4.2025

wsp

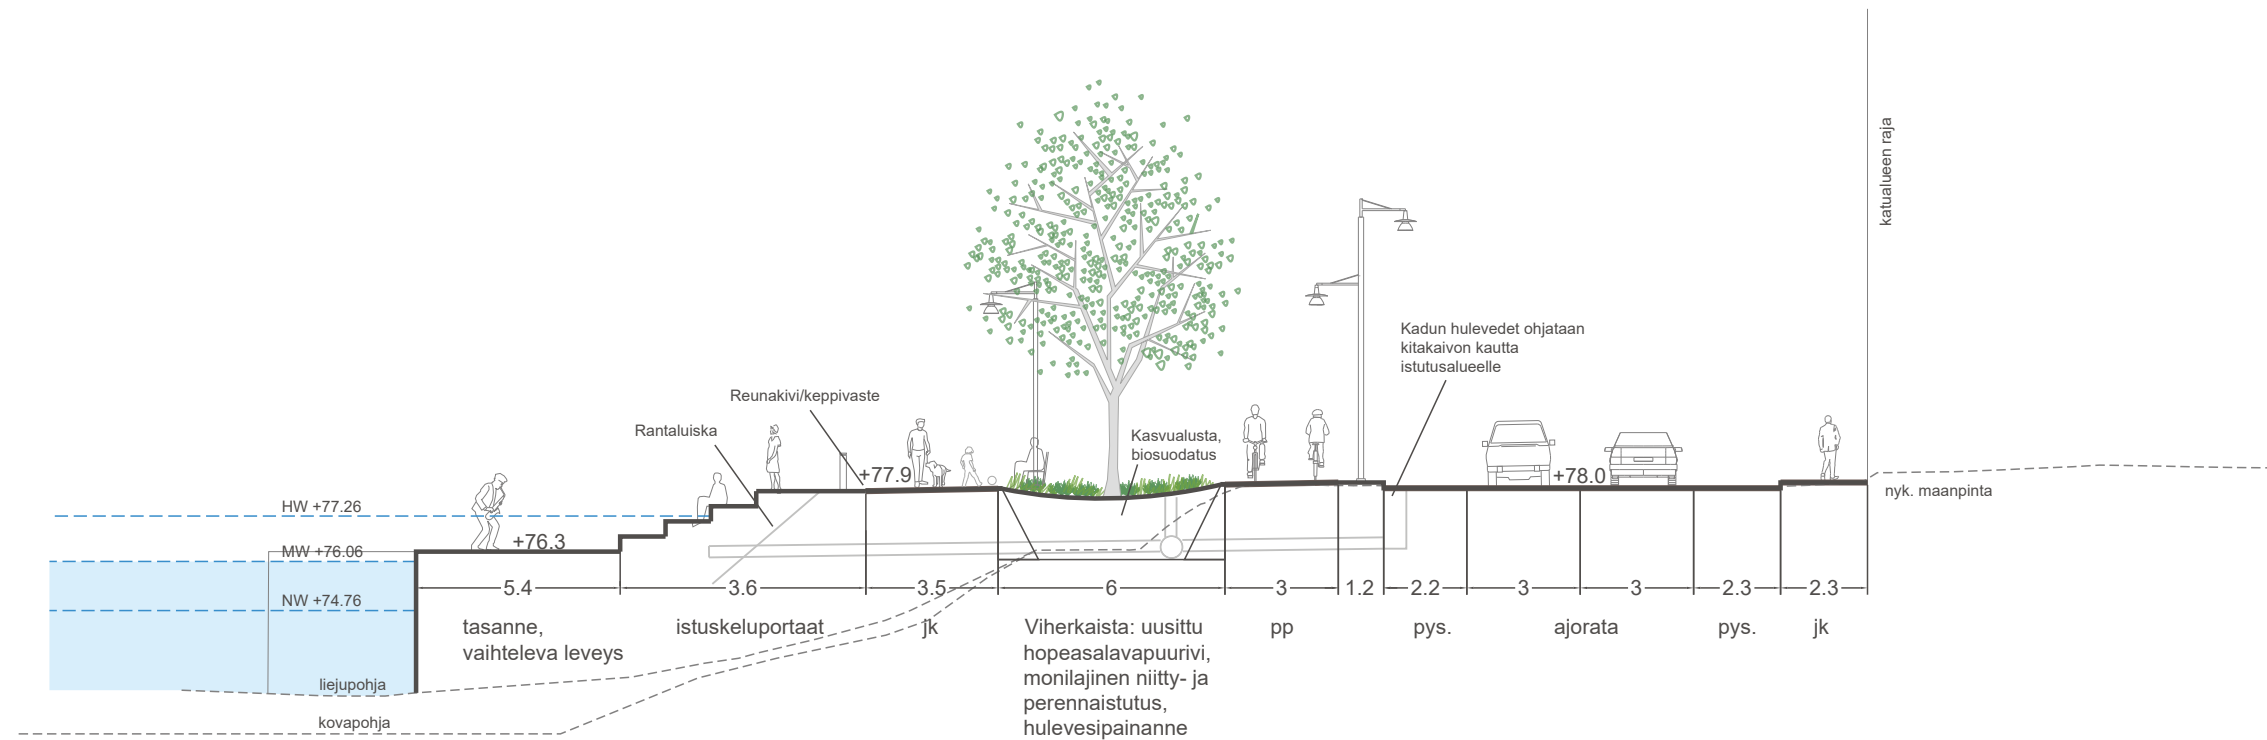


Leikkaus B-B Aionkadun suora

Aionkadun yleissuunnitelma

7.4.2025

wsp

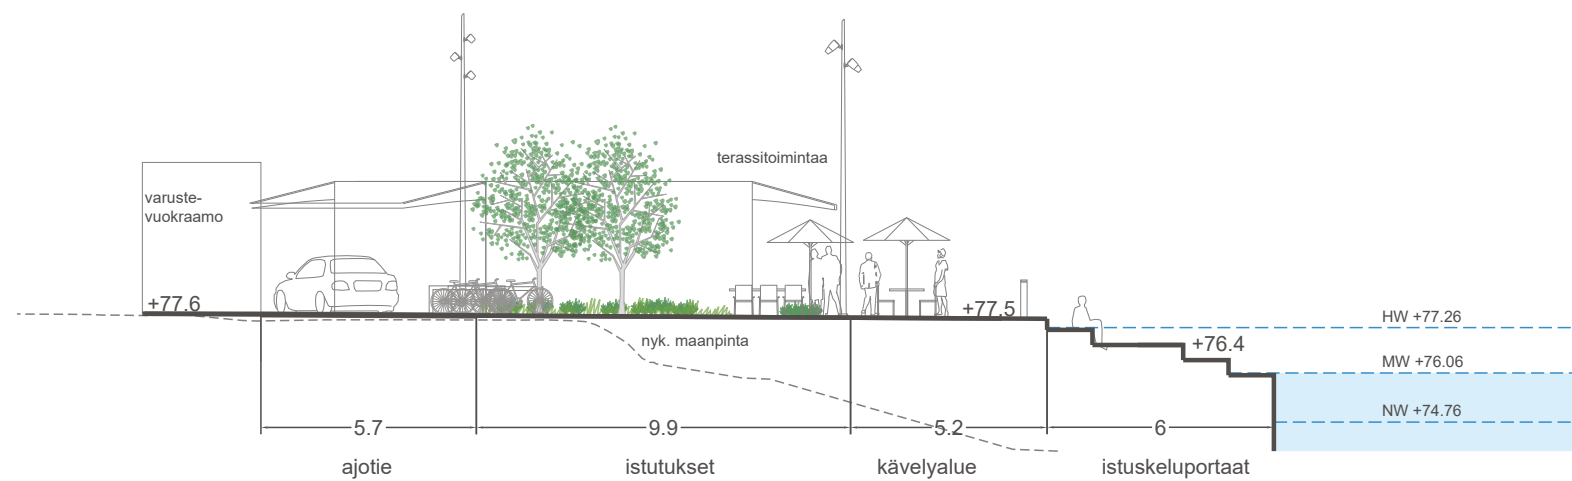


Leikkaus C-C Halkosaaren portti

Ainonkadun yleissuunnitelma

7.4.2025

wsp

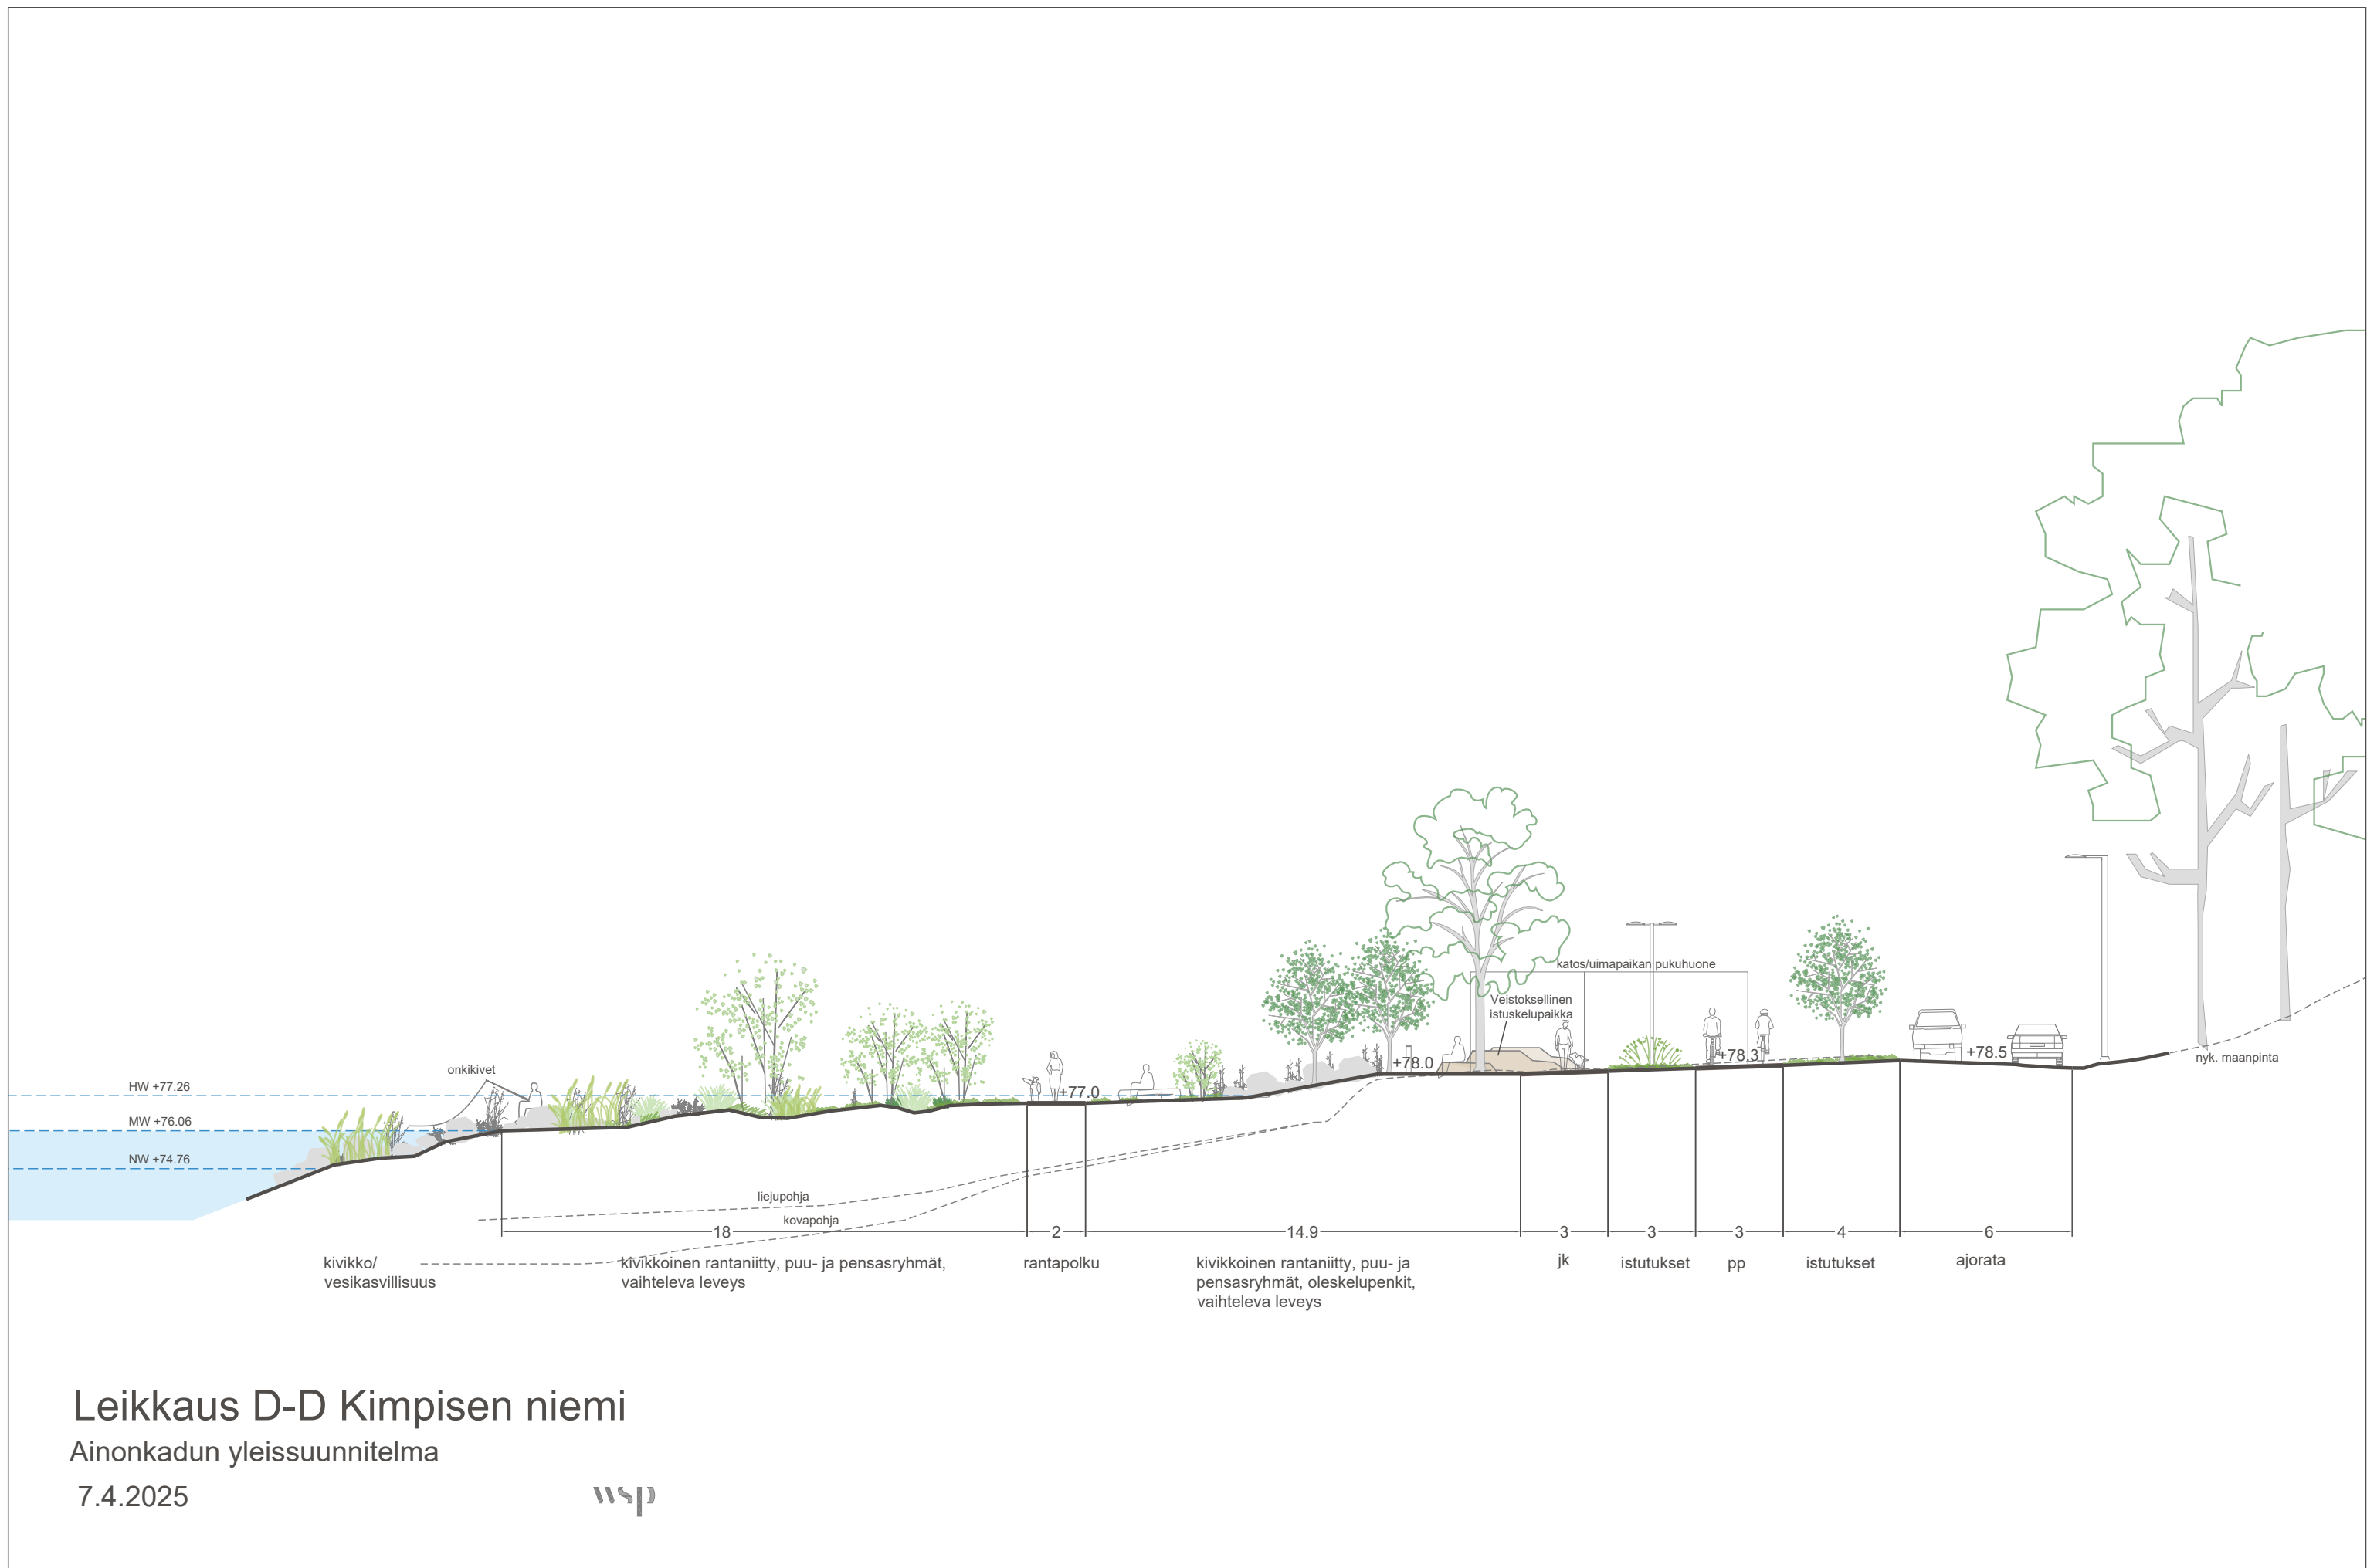

Leikkaus D-D Kimpisen niemi

Ainonkadun yleissuunnitelma

7.4.2025

